

Flsk. 1537/2

Flsk. 1537/2

Grundstücksfläche 1404 m²

Bebaute Fläche 475,3 m²

GRZ 0,34

GFZ 1,01

Vollgeschosse 3

Wohnungen 12

Stellplätze 10

Fahrradstellplätze 24

Projekt
Hoffnungshäuser, Neubau
VORABZUG

Blumenstr. 7,
74321 Bietigheim-Bissingen

Bauherr
NAK - Bietigheim-Bissingen

Planinhalt
Lageplan

Maßstab
1:500 DIN A4

Plannummer

Interne Projektnummer
151


Datum
10.07.2023

andOFFICE Blatter Ertel Probst, Freie Architekten PartGmbH
Hasenbergsstraße 49B
70176 Stuttgart
Tel: +49 711 50 46 64 21
E-Mail: contact@andoffice.com
Web: www.andoffice.com



**5-Achser
Grundriss 2.OG**


Whg. 121
2-Zi. Wohnung
60,62 m²

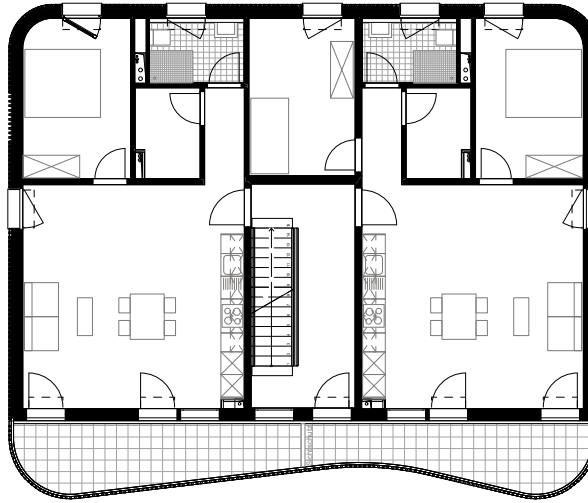

Whg. 122
3-Zi. Wohnung
72,00 m²

**5-Achser
Grundriss 1.OG**

Whg. 111
2-Zi. Wohnung
60,46 m²

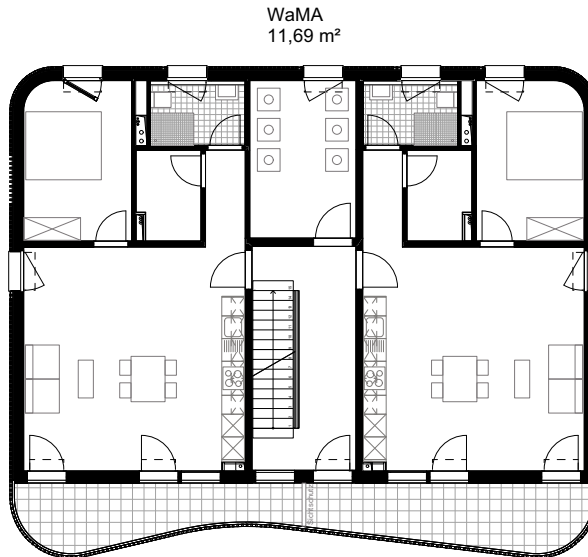


Whg. 112
2-Zi. Wohnung
60,77 m²

WaMA
11,69 m²

**5-Achser
Grundriss EG**

Whg. 101
2-Zi. Wohnung
60,18 m²

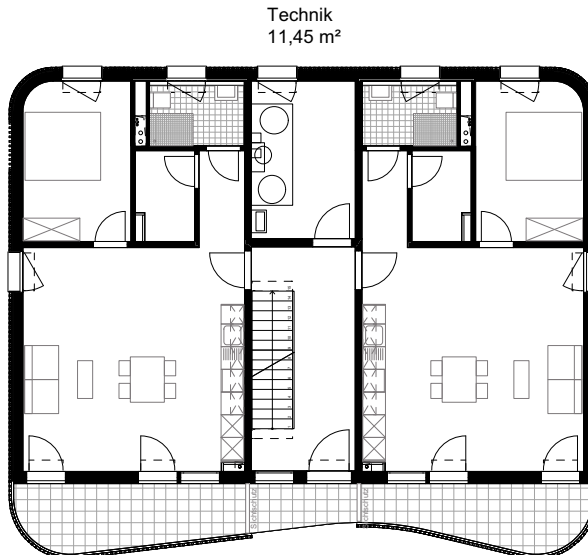

Whg. 102
2-Zi. Wohnung
59,93 m²

Technik
11,45 m²

5- Achsfelder
6 Wohnungen

1 Zi. Whg.	0
2 Zi. Whg.	5
3 Zi. Whg.	1
4 Zi. Whg.	0
5 Zi. Whg.	0


Bauherr
NAK - Bietigheim-Bissingen

Maßstab
1:200 DIN A4

Datum
07.07.2023

**7-Achser
Grundriss 2.OG**


Whg. 221
4-Zi. Wohnung
90,03 m²

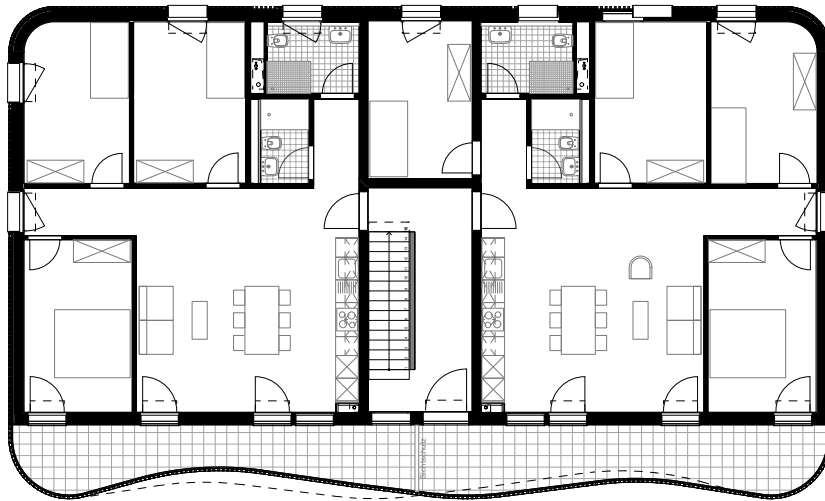

Whg. 222
5-Zi. Wohnung
102,30 m²

**7-Achser
Grundriss 1.OG**

Whg. 211
4-Zi. Wohnung
90,57 m²

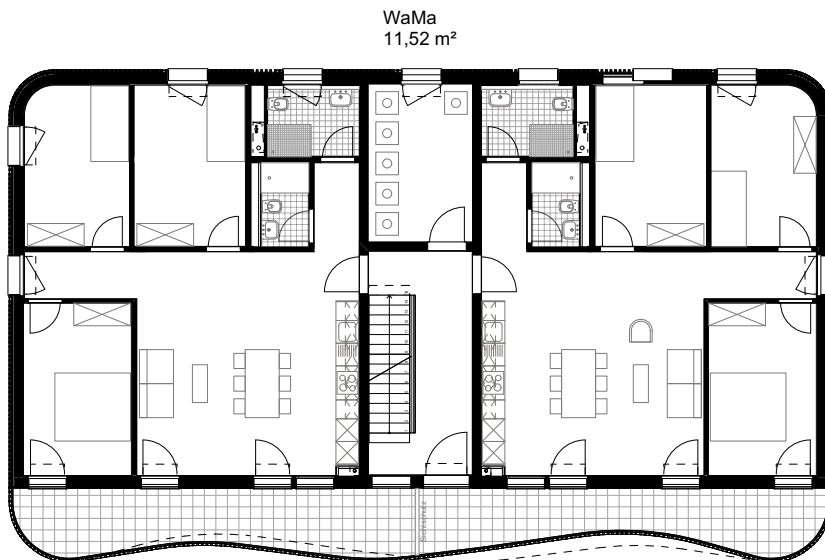


WaMa
11,52 m²

Whg. 212
4-Zi. Wohnung
90,42 m²

**7-Achser
Grundriss EG**


Whg. 201
4-Zi. Wohnung
89,43 m²

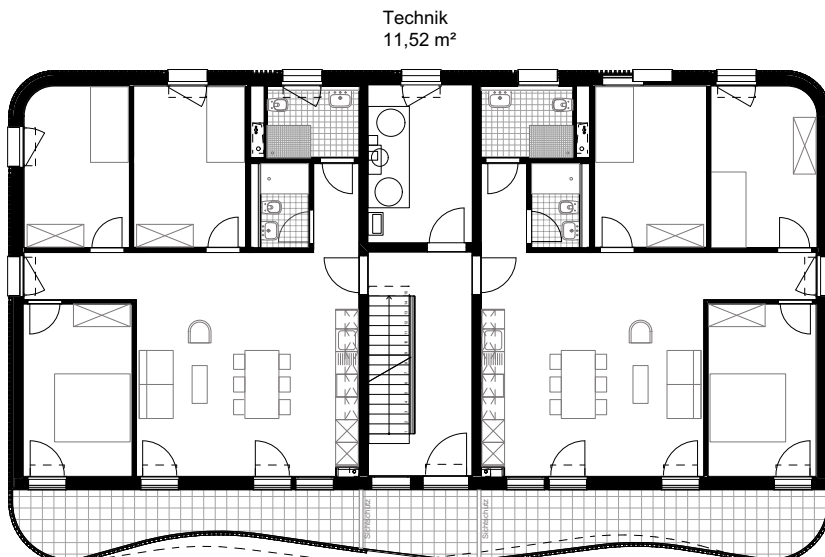


Technik
11,52 m²

Whg. 202
4-Zi. Wohnung
89,90 m²

7- Achsfelder 6 Wohnungen	
1 Zi. Whg.	0
2 Zi. Whg.	0
3 Zi. Whg.	0
4 Zi. Whg.	5
5 Zi. Whg.	1
Bauherr NAK - Bietigheim-Bissingen	
Maßstab 1:200 DIN A4	
Datum 07.07.2023	

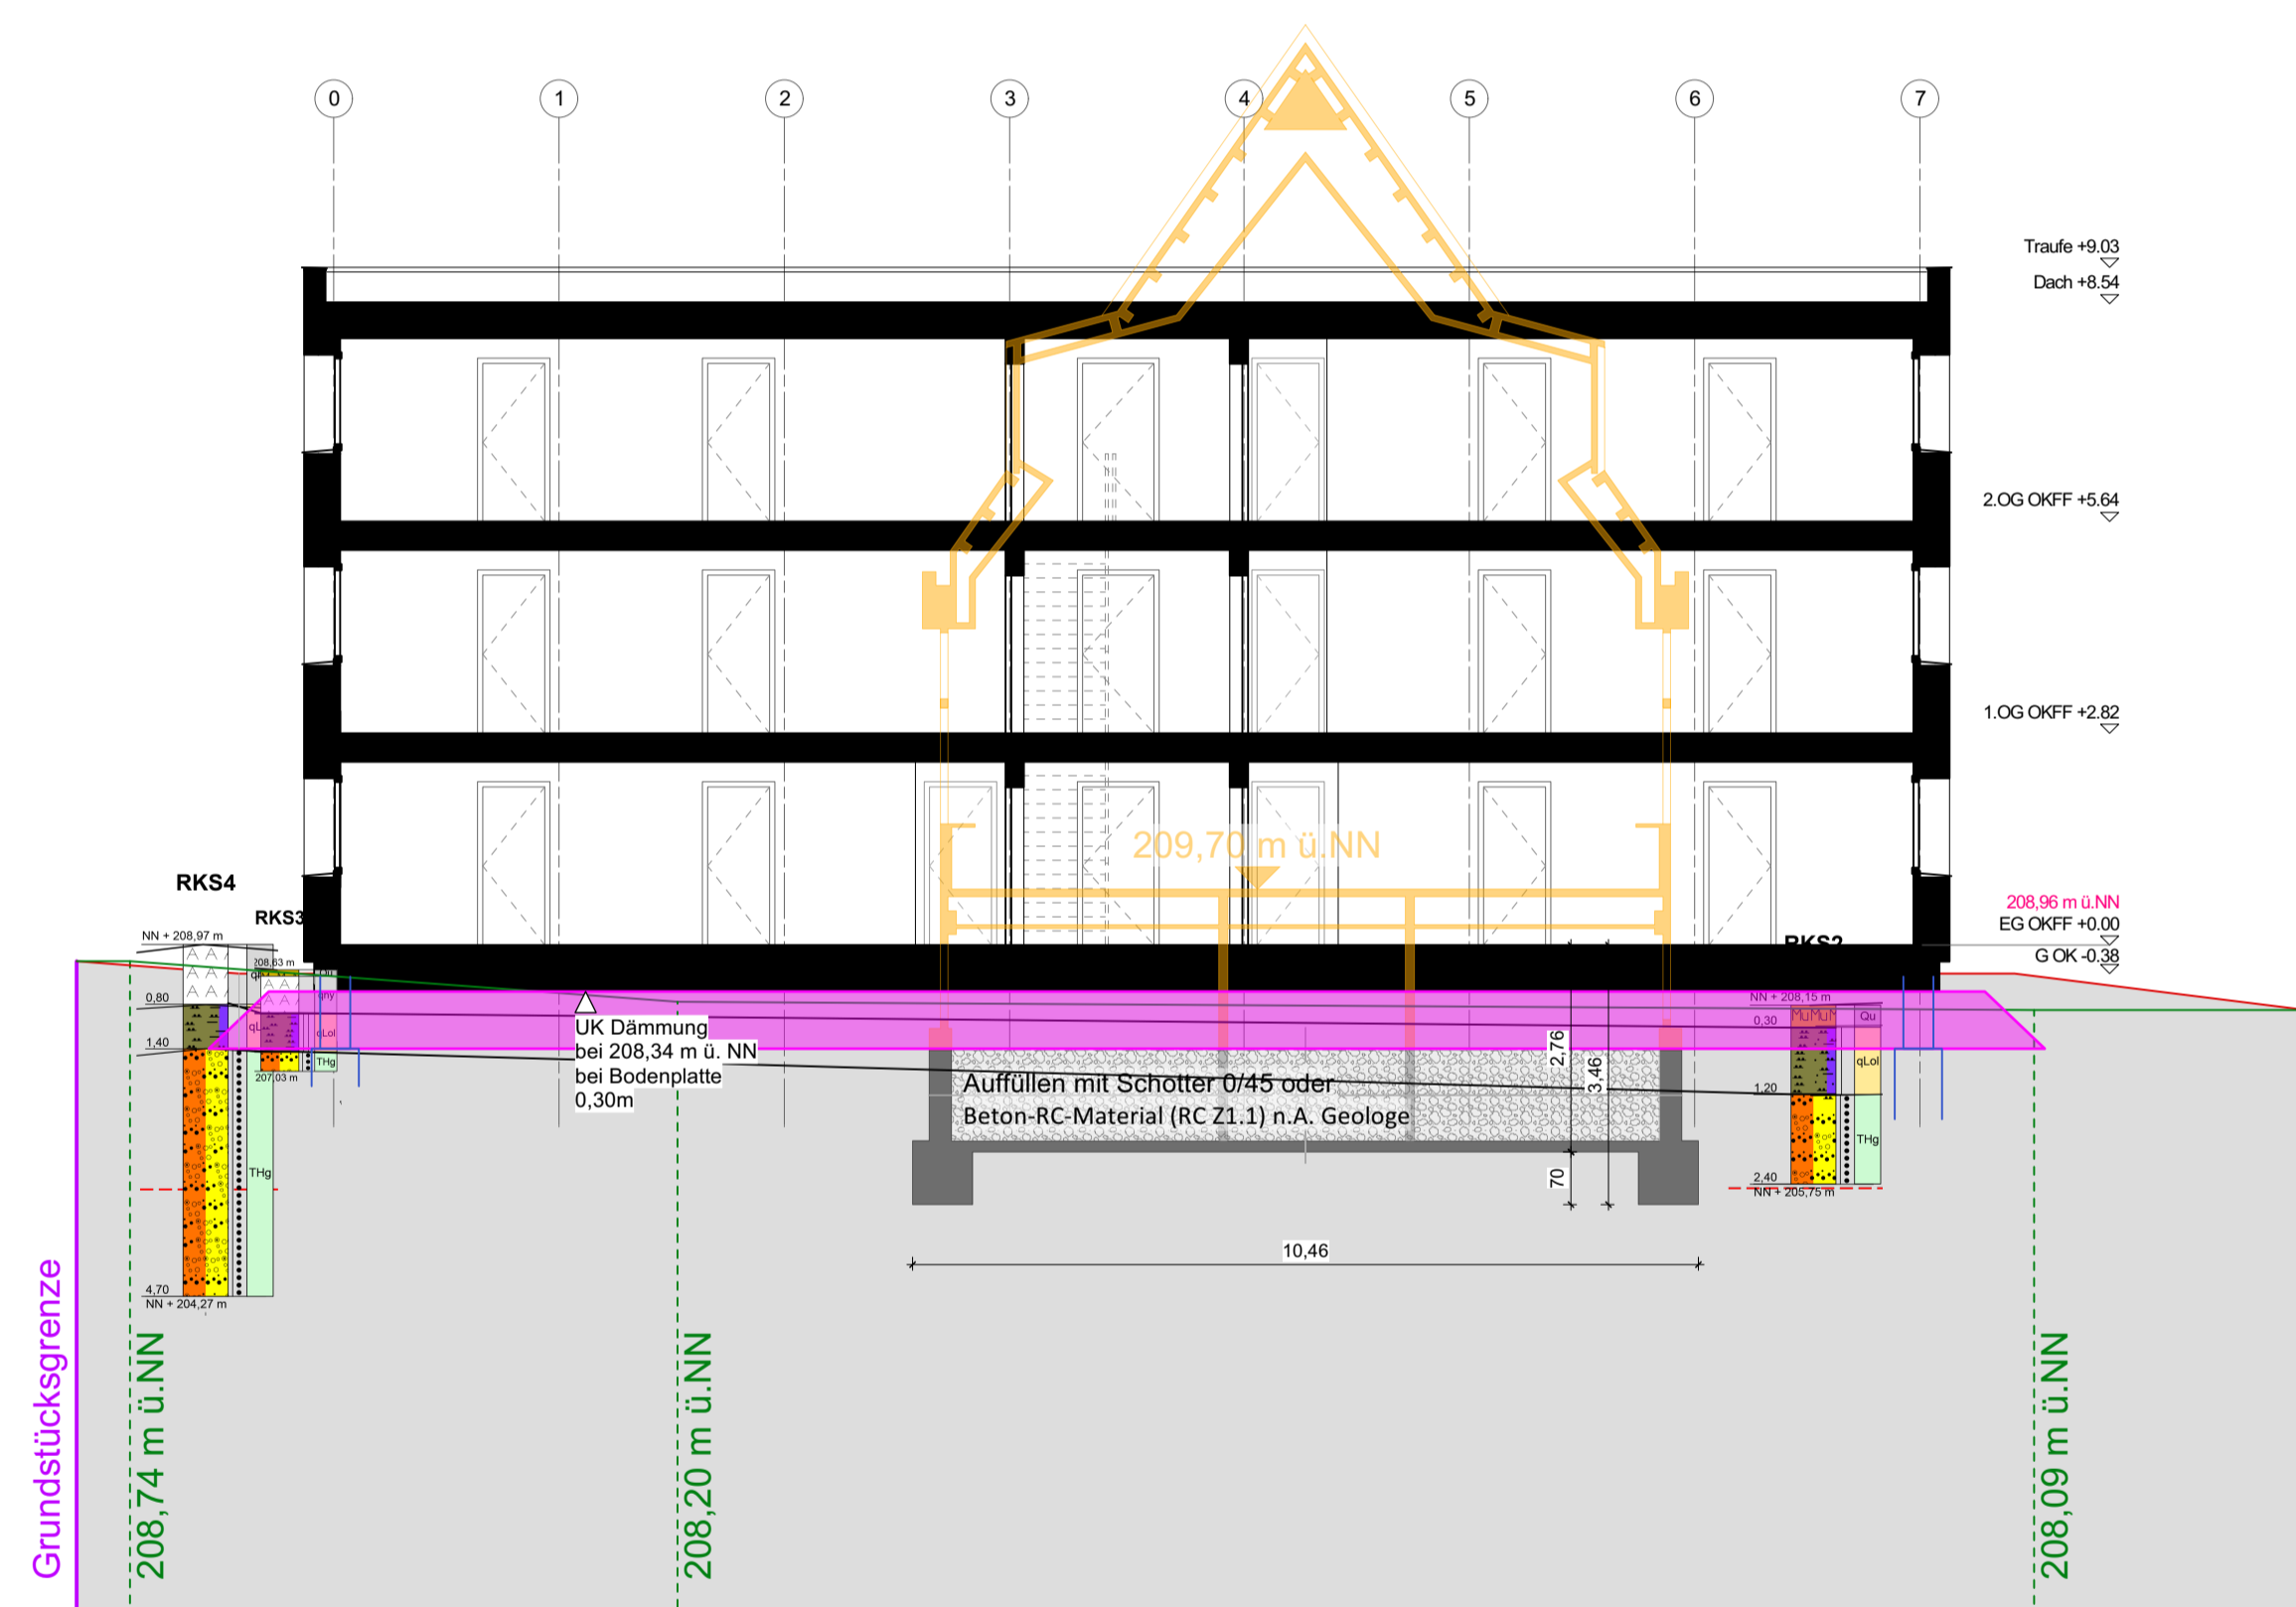


Schnitt AA M 1:100

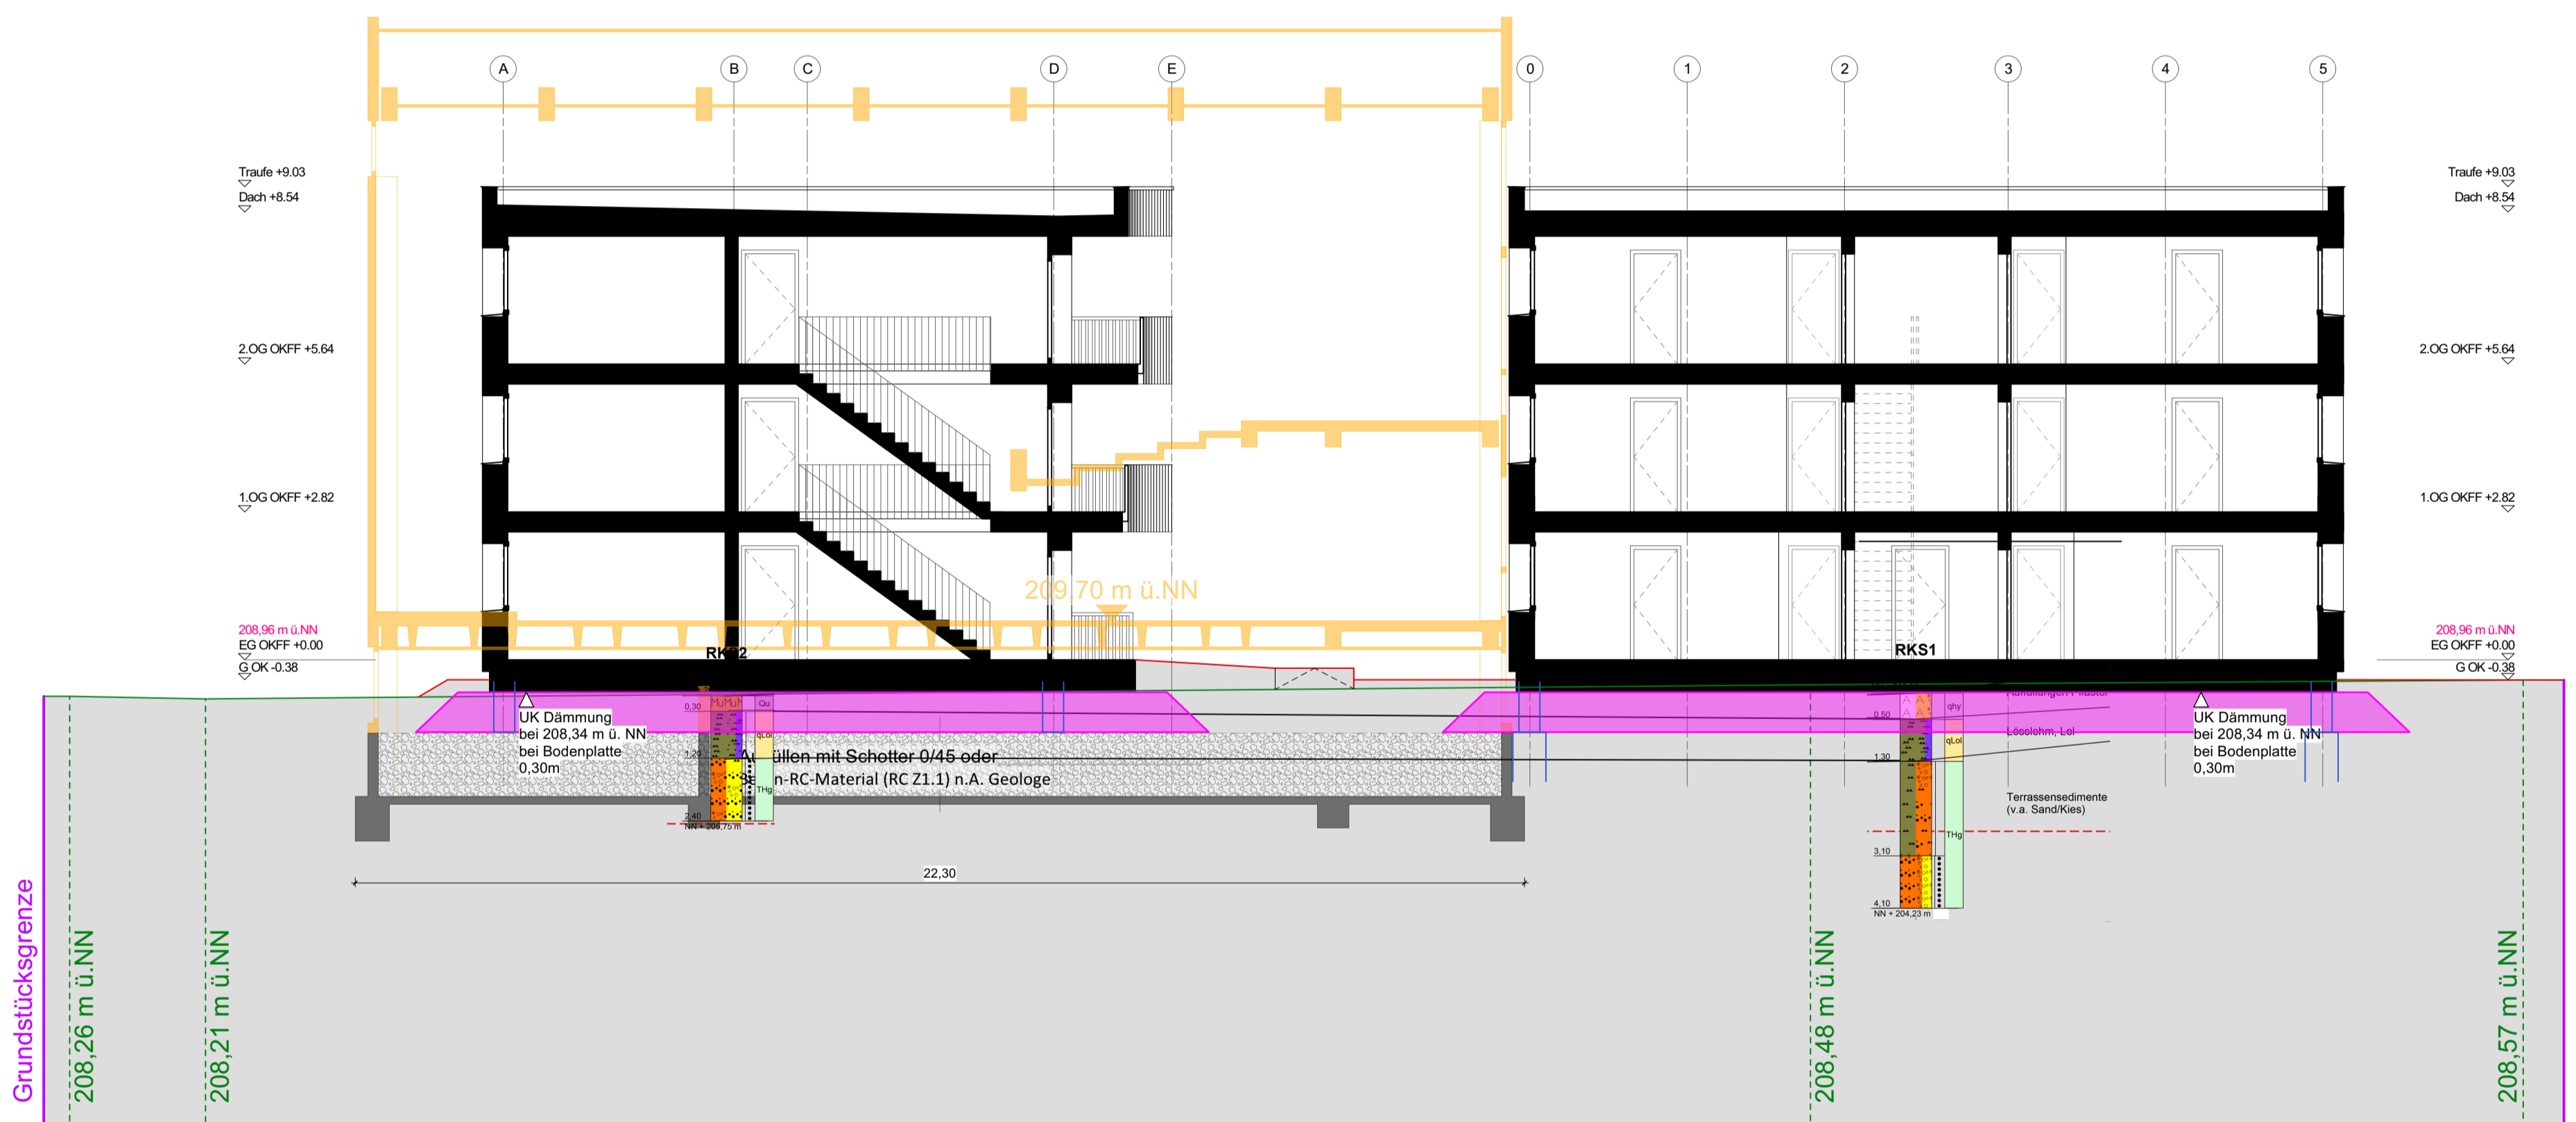


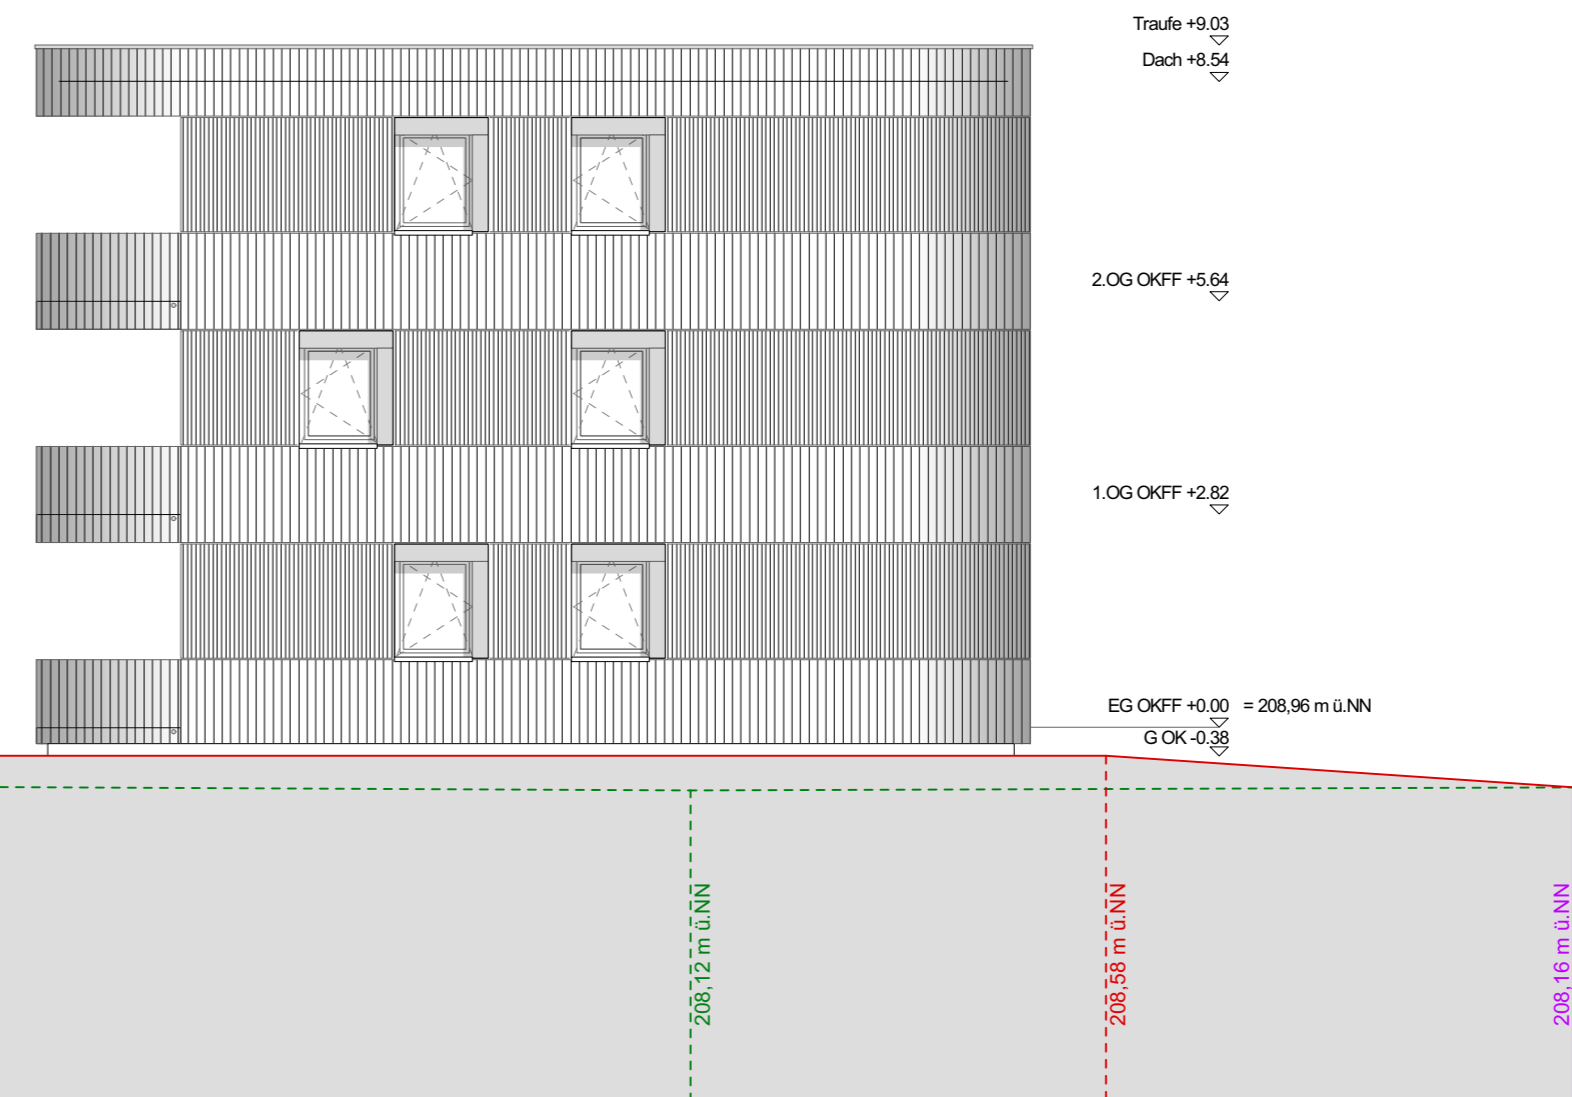
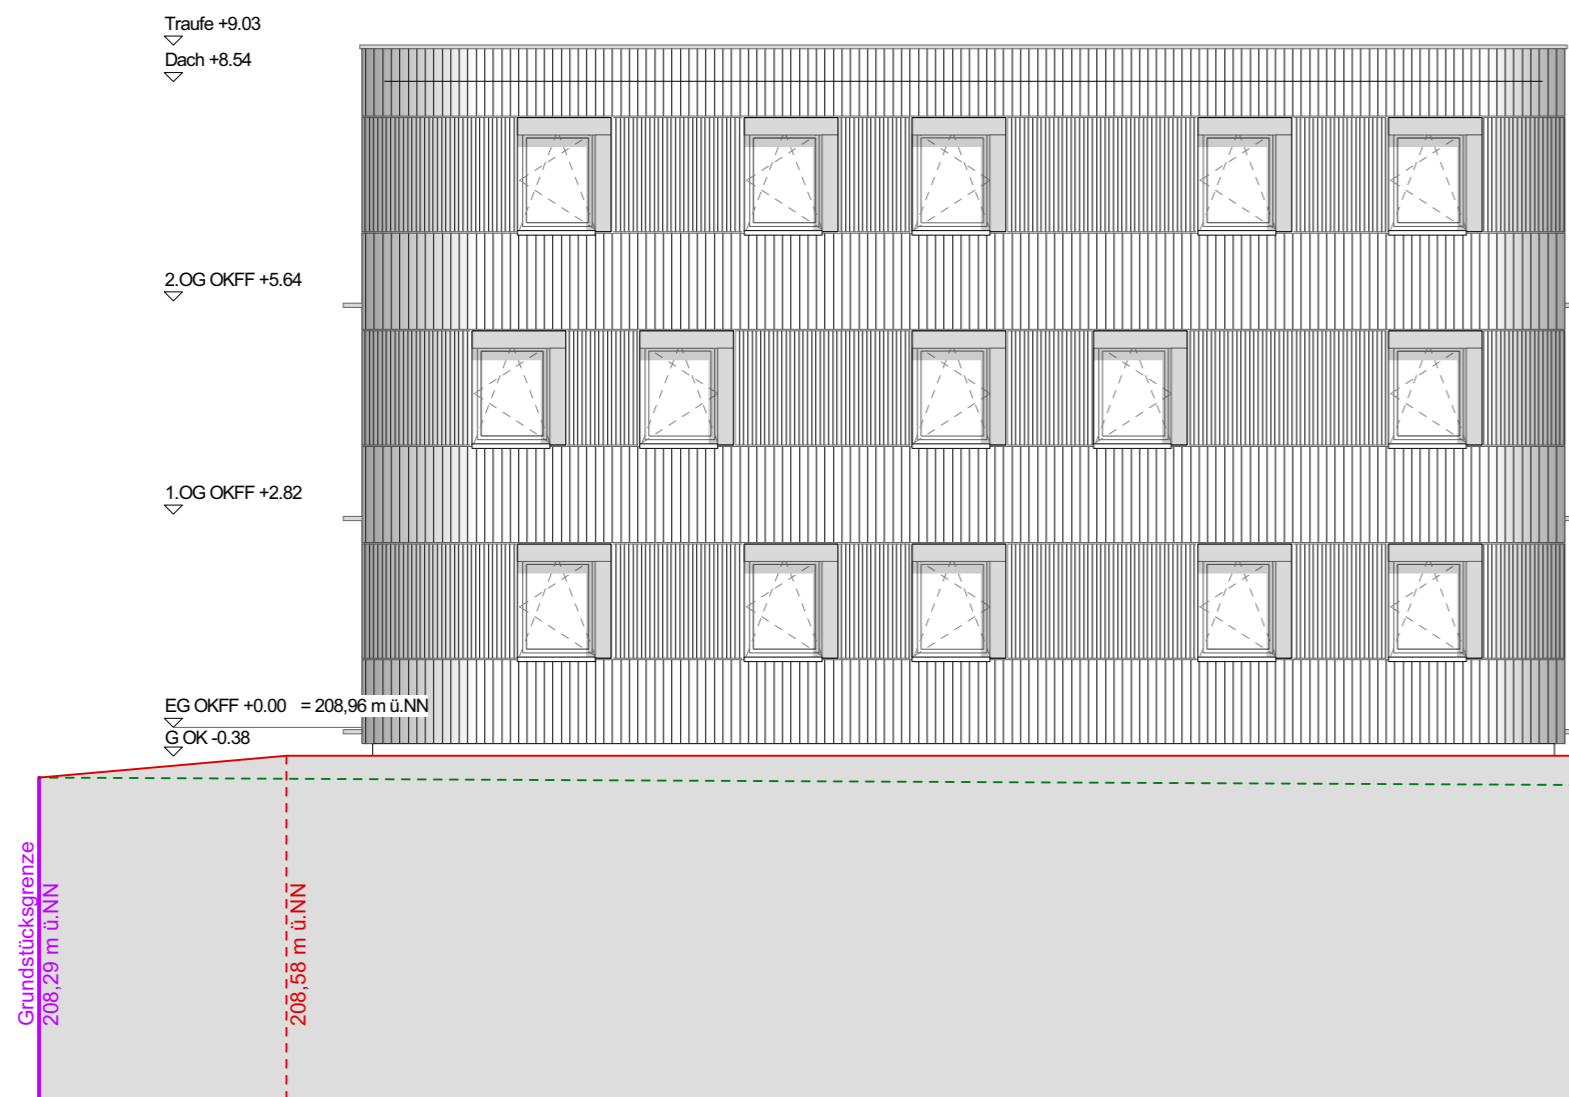
Schnitt BB M 1:100




Ansicht Nord
M 1:100

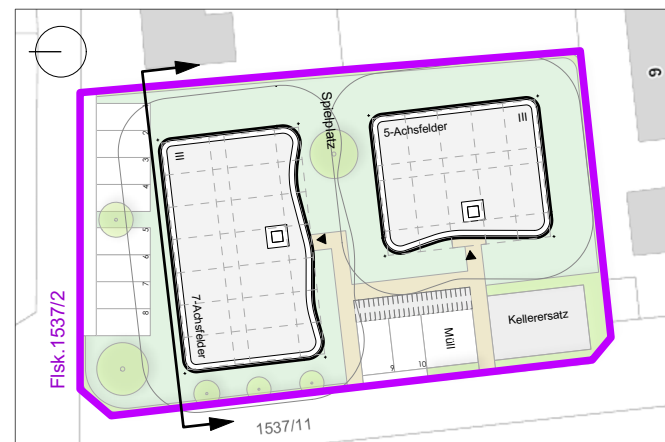


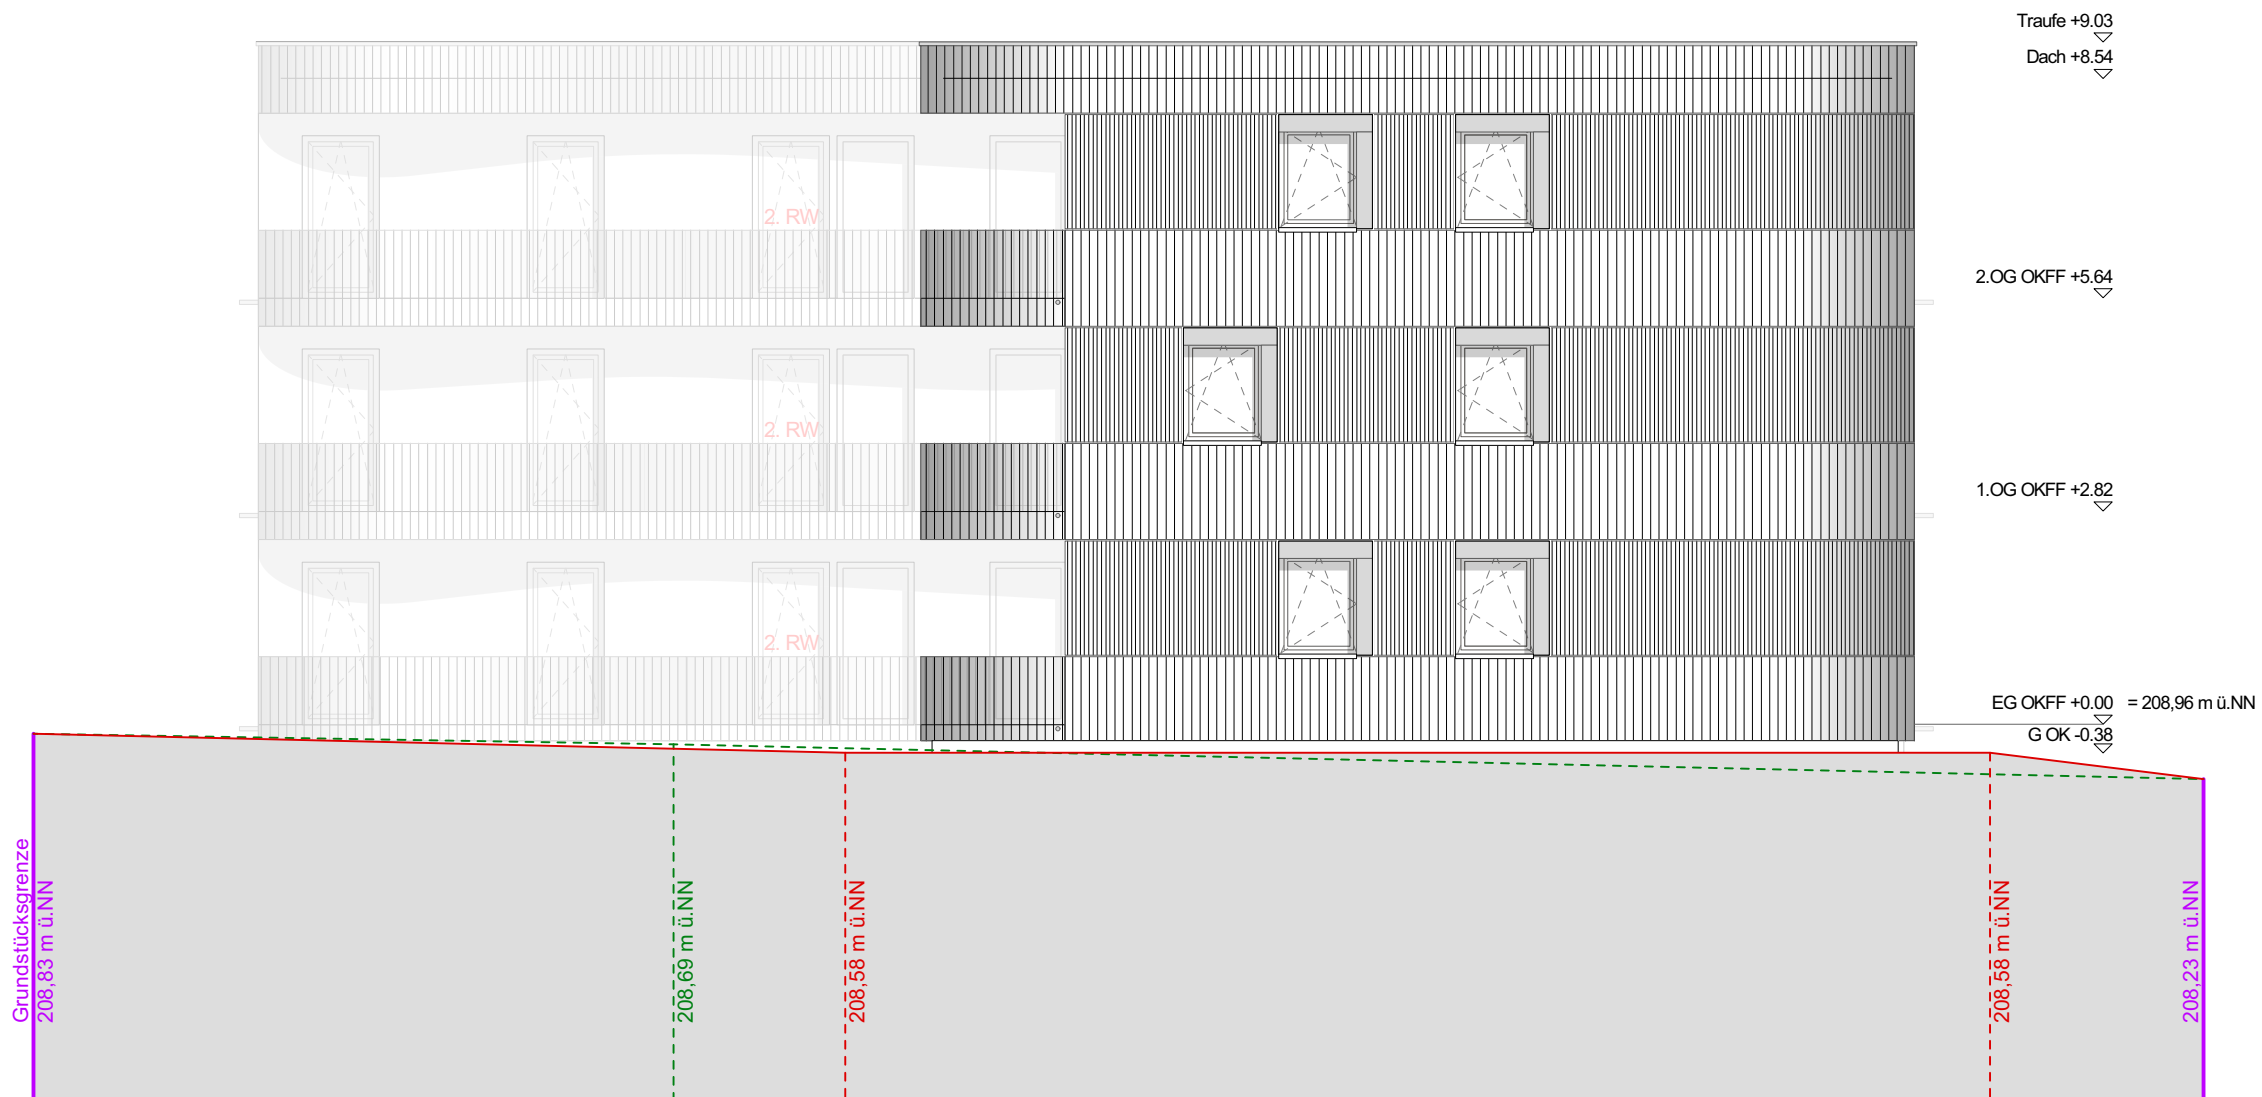
Projekt Hoffnungshäuser, Neubau VORABZUG		Blumenstr.7, 74321 Bietigheim-Bissingen	
Bauherr NAK - Bietigheim-Bissingen			
Planinhalt Ansicht Nord		Maßstab 1:100 DIN A3	
Plannummer	Interne Projektnummer 151	Datum 20.07.2023	
andOFFICE Blatter Ertel Probst, Freie Architekten PartGmbH Hasenbergsstraße 49B 70176 Stuttgart Tel: +49 711 50 46 64 21 E-Mail: contact@andoffice.com Web: www.andoffice.com			
			




Ansicht Ost
M 1:100

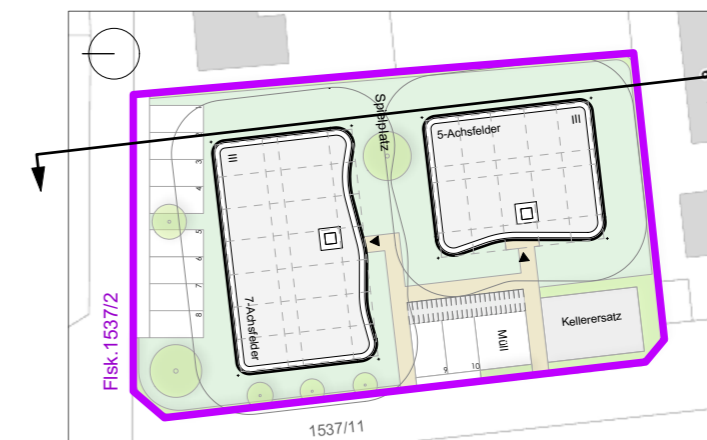


Projekt Hoffnungshäuser, Neubau VORABZUG		Blumenstr.7, 74321 Bietigheim-Bissingen
Bauherr NAK - Bietigheim-Bissingen		
Planinhalt Ansicht Ost		Maßstab 1:100 297,594mm
Plannummer	Interne Projektnummer 151	Datum 20.07.2023
andOFFICE Blatter Erkel Probst, Freie Architekten PartGmbH Hasenbergr.136a 498 70176 S. Tuttingen Tel: +49 711 50 46 64 21 E-Mail: contact@andoffice.com Web: www.andoffice.com		
		 andOFFICE




Ansicht Süd
M 1:100

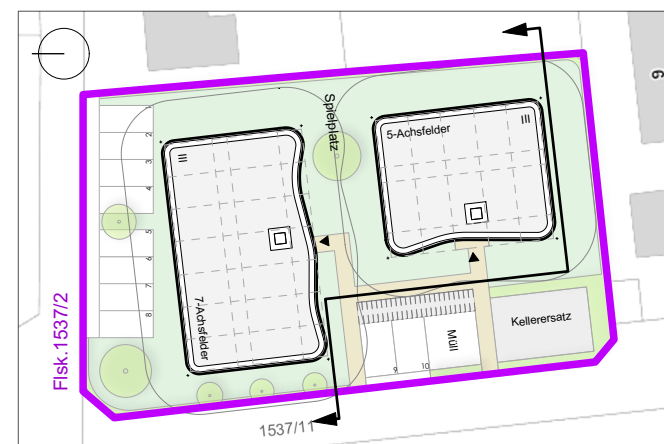

Projekt Hoffnungshäuser, Neubau VORABZUG		Blumenstr.7, 74321 Bietigheim-Bissingen
Bauherr NAK - Bietigheim-Bissingen		
Planinhalt Ansicht Süd	Maßstab 1:100 DIN A3	
Plannummer	Interne Projektnummer 151	Datum 20.07.2023
andOFFICE Blatter Ertel Probst, Freie Architekten PartGmbH Hasenbergsstraße 49B 70176 Suttgart Tel: +49 711 50 46 64 21 E-Mail: contact@andoffice.com Web: www.andoffice.com		

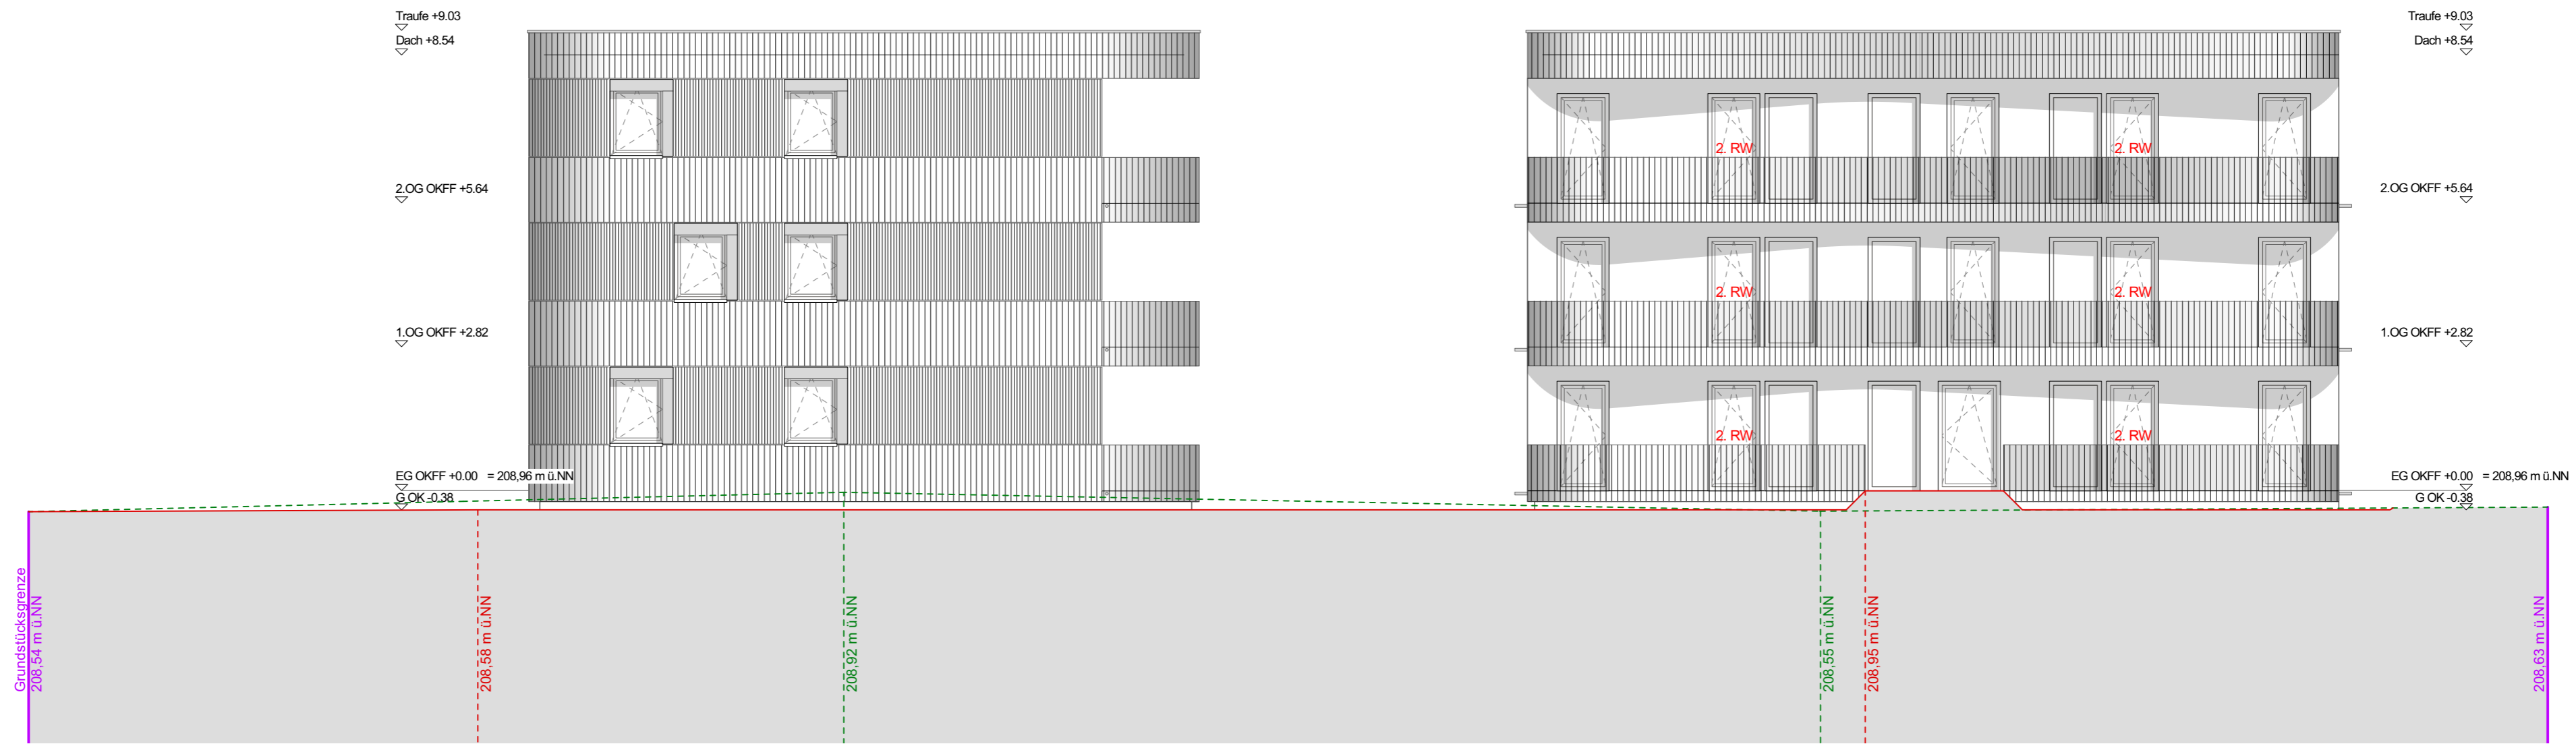

Ansicht West
M 1:100

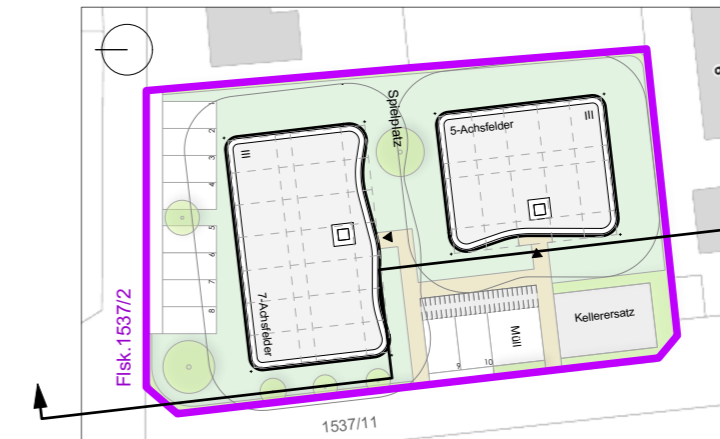

Projekt Hoffnungshäuser, Neubau VORABZUG		Blumenstr. 7, 74321 Bietigheim-Bissingen
Bauherr NAK - Bietigheim-Bissingen		
Planinhalt Ansicht West	Maßstab 1:100 297,594mm	
Plannummer	Interne Projektnummer 151	Datum 20.07.2023
andOFFICE Blatter Ertel Probst, Freie Architekten PartGmbH Hasenbergring 49B 70176 Stuttgart Tel: +49 711 50 46 64 21 E-Mail: contact@andoffice.com Web: www.andoffice.com		
		