


Teil C - 2 Übersichtsplan Geltungsbereich

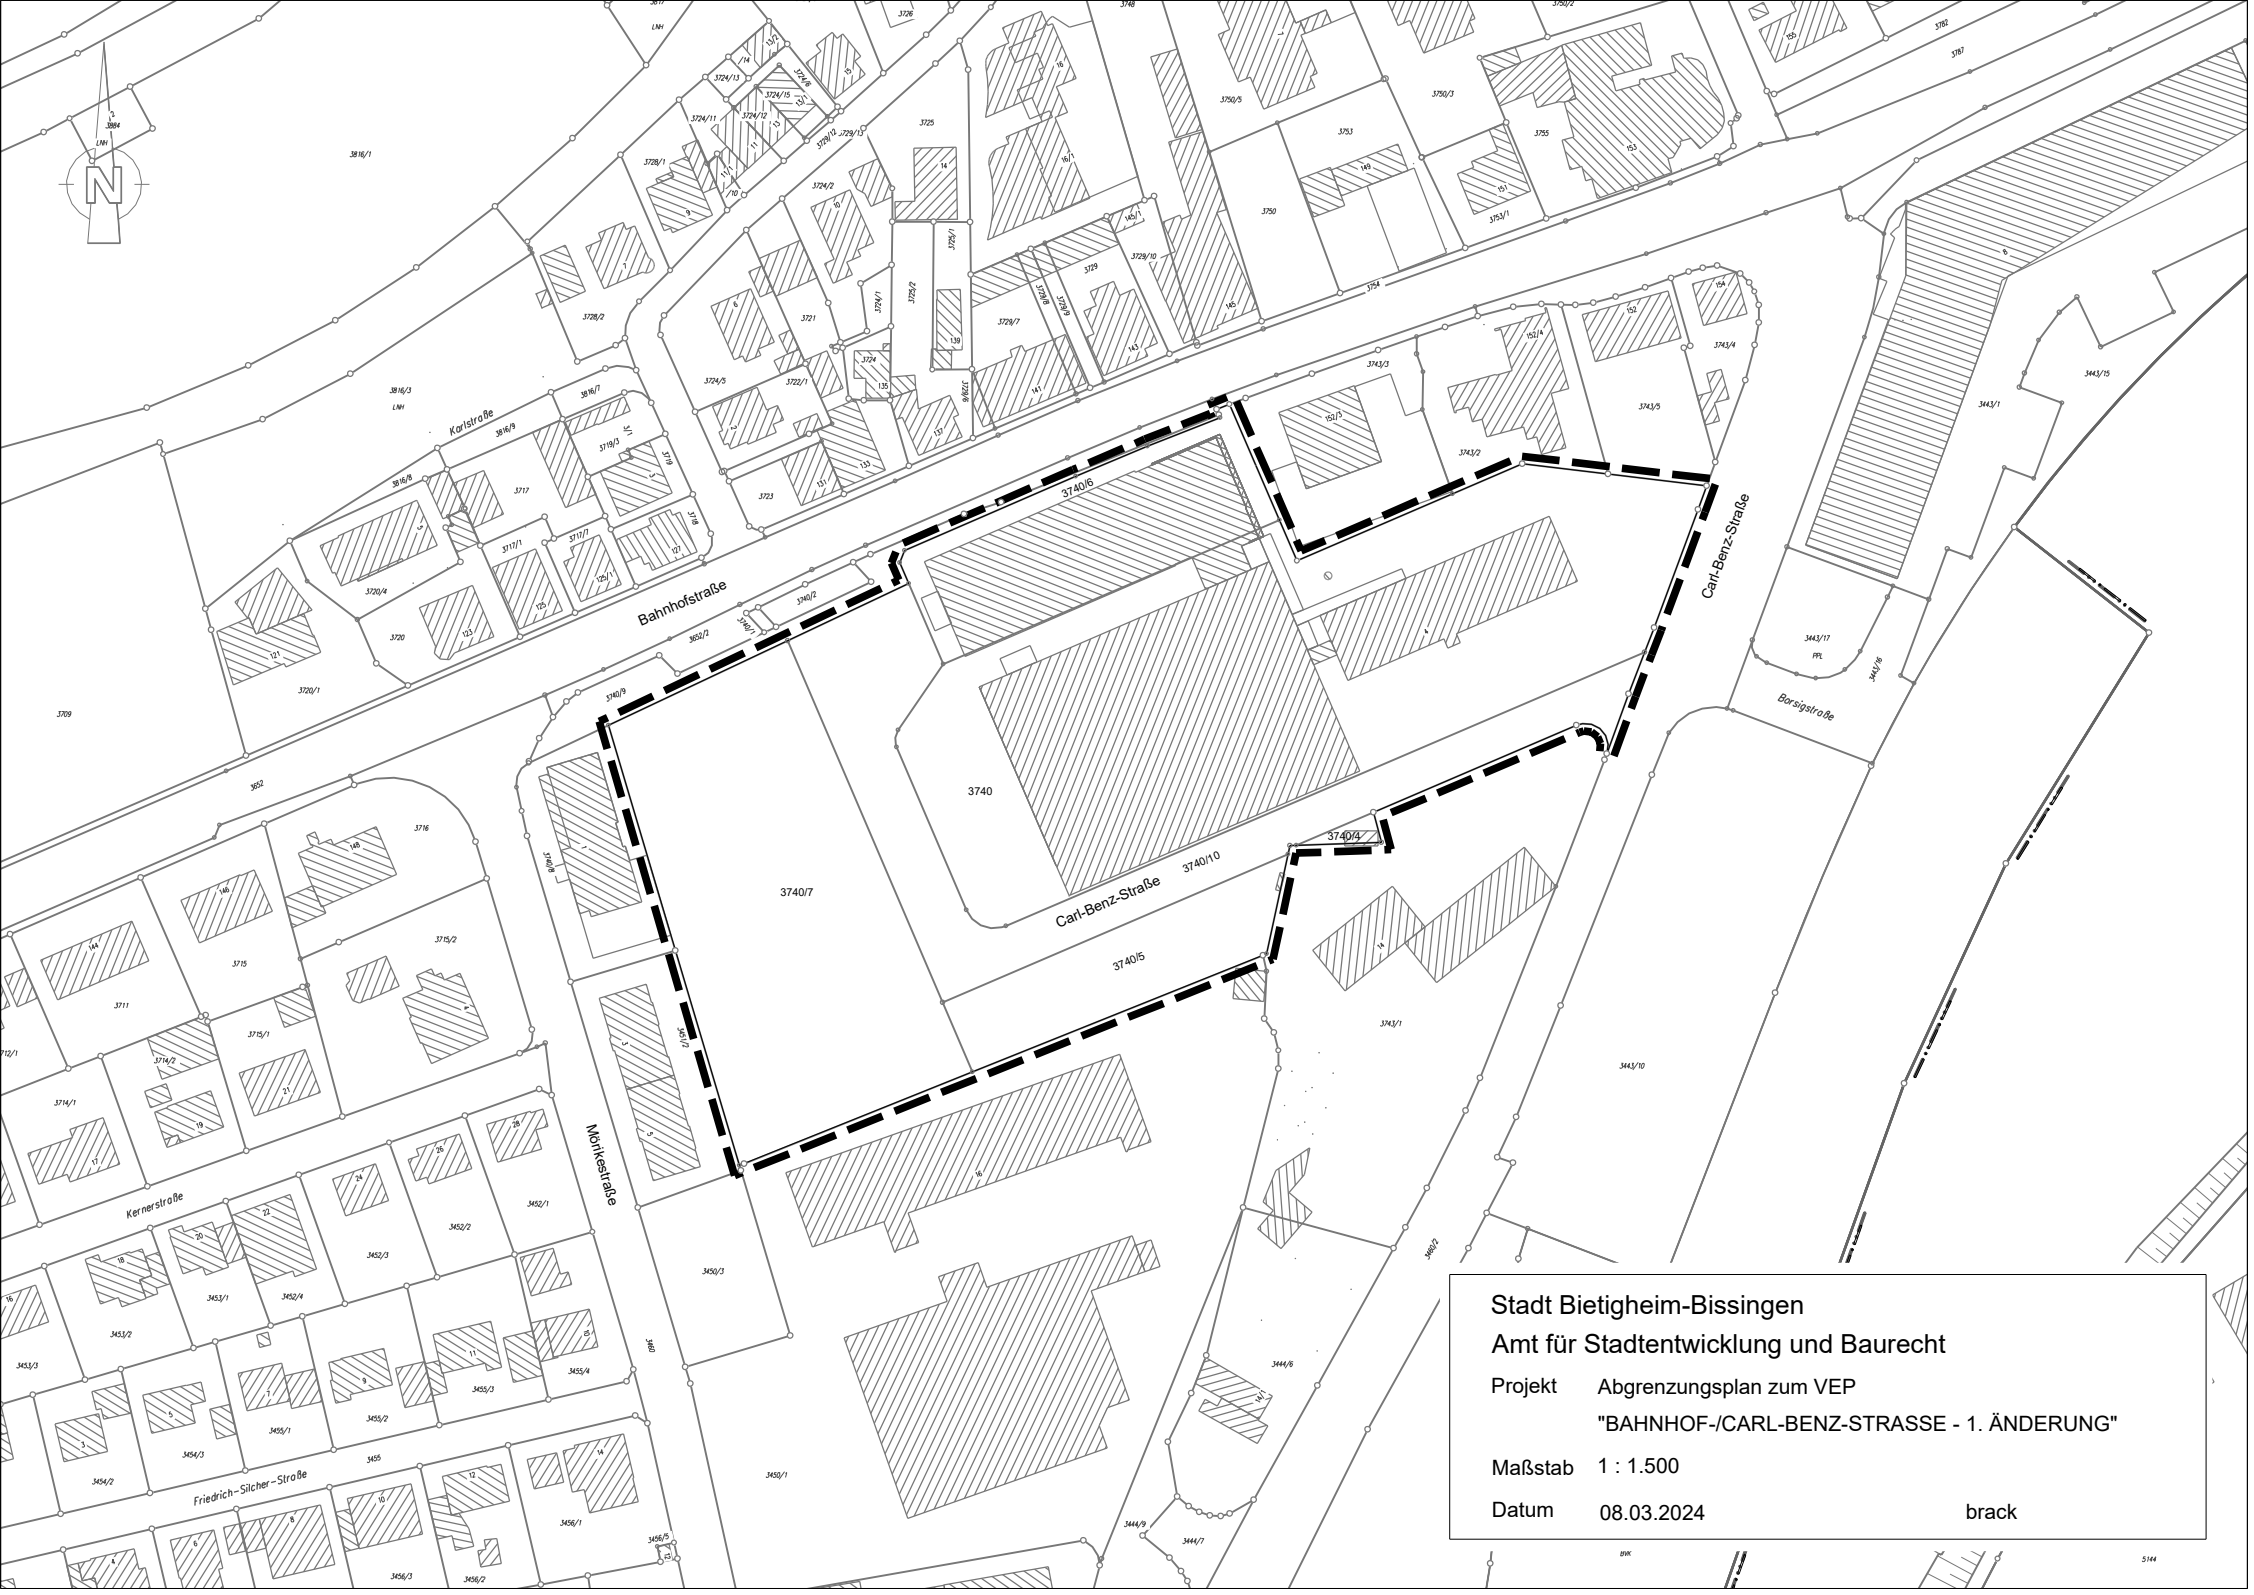

Stadt Bietigheim-Bissingen
Amt für Stadtentwicklung und Baurecht
Projekt Abgrenzungsplan zum VEP
"BAHNHOF-/CARL-BENZ-STRASSE - 1. ÄNDERUNG"
Maßstab 1 : 1.500
Datum 08.03.2024
brack