


LEGENDE

Abgrenzung Fläche ca. 0,31 ha



Maßstab 1: 500

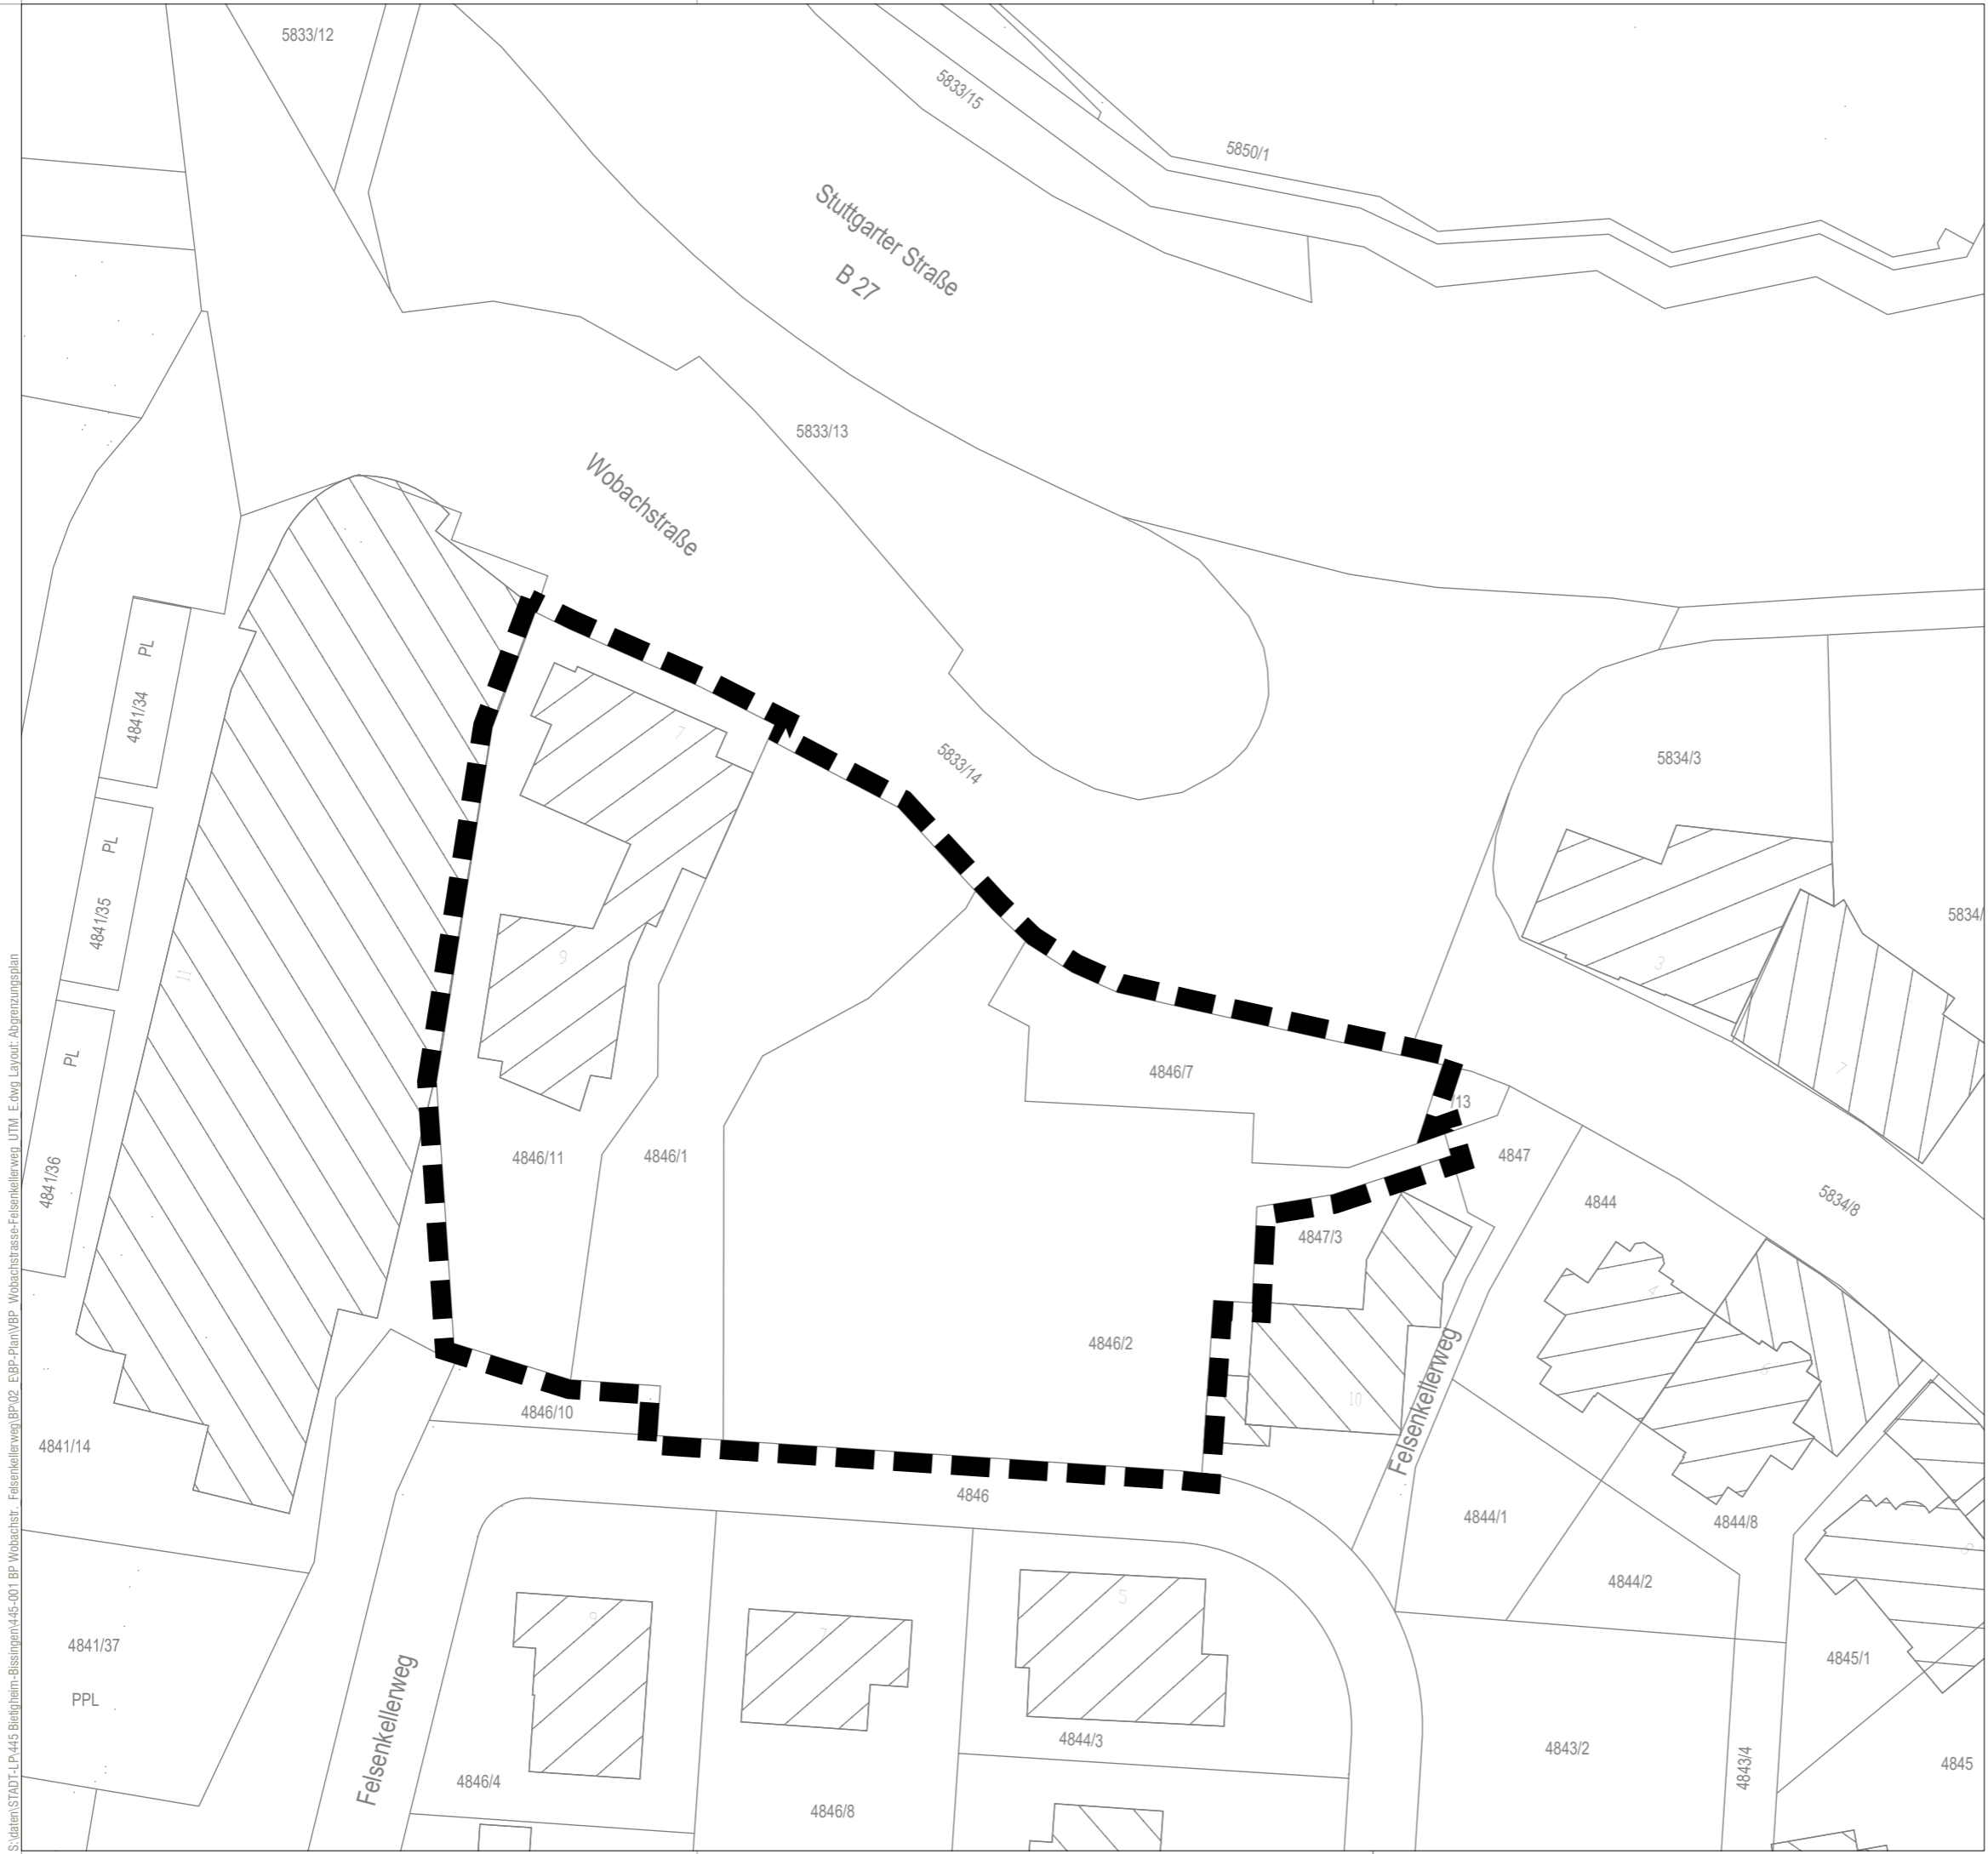

Stadt Bietigheim-Bissingen

Abgrenzungsplan

Vorhabenbezogener Bebauungsplan

inkl. Vorhaben- und Erschließungspläne

und Örtliche Bauvorschriften

"Wobachstrasse / Felsenkellerweg"

Planbereich 2.4

Stand 12.12.2025

S:\daten\STADT-LP\445 Bietigheim-Bissingen\445-001 BP Wobachstr. Felsenkellerweg\BP02_EBP-Plan\BP_Wobachstrasse-Felsenkellerweg_UTM_E.dwg Layout-Abgrenzungsplan

baldauf
ARCHITEKTEN
STADTPLANER

Baldauf Architekten und Stadtplaner GmbH
Geschäftsführer: Prof. Dr. Ing. Gerd Baldauf
Schreiberstraße 27 · 70199 Stuttgart
Tel. 0711 967 87-0 · Fax 0711 967 87-22
www.baldaufarchitekten.de · info@baldaufarchitekten.de