




BESTAND

ZEICHENERKLÄRUNG

Vorhanden	Geplant	Vorhanden	Geplant
BAUFLÄCHEN § 5 (2) 1 BauGB			
Wohnbaufläche	Wohnbaufläche	Gewerbliche Baufläche	Gewerbliche Baufläche
Gemischte Baufläche	Gemischte Baufläche	Sonderbaufläche	Sonderbaufläche
FLÄCHEN FÜR GEMEINBEDARF § 5 (2) 2 BauGB			
Schule	Schule	Militärische Bauten	Militärische Bauten
Soziale Einrichtungen	Soziale Einrichtungen	Kirchliche Einrichtungen	Kirchliche Einrichtungen
Kulturelle Einrichtungen	Kulturelle Einrichtungen	Gesundheitliche Einrichtungen	Gesundheitliche Einrichtungen
Post	Post	Sportliche Einrichtungen	Sportliche Einrichtungen
Feuerwehr	Feuerwehr		
FLÄCHEN FÜR DEN ÜBERÖRTLICHEN VERKEHR UND FÜR DIE ÖRTLICHEN HAUPTVERKEHRSZÜGE § 5 (2) 3 BauGB			
Örtliche / überörtliche Hauptverkehrsstraßen	Örtliche / überörtliche Hauptverkehrsstraßen	Grenze der Ortsdurchfahrt	Grenze der Ortsdurchfahrt
Ruhender Verkehr	Ruhender Verkehr	Bahnanlagen	Bahnanlagen
S-Bahn-Haltepunkt	S-Bahn-Haltepunkt	Omnibusbahnhof	Omnibusbahnhof
FLÄCHE FÜR VERSORGSANLAGEN / HAUPTVERSORGUNG- UND HAUPTABWASSERLEITUNG § 5 (2) 4 BauGB			
Elektrizität	Elektrizität	Gas	Gas
Wasser	Wasser	Fernwärme	Fernwärme
Abwasser	Abwasser	Abwasser	Abwasser
Oberirdische / Unterirdisch	Oberirdische / Unterirdisch	Abwagerung	Abwagerung
GRÜNFLÄCHEN § 5 (2) 5 BauGB			
Parkanlage	Parkanlage	Sportplatz	Sportplatz
Spielplatz	Spielplatz	Freibad	Freibad
Friedhof	Friedhof		
WASSERFLÄCHEN/HOCHWASSERSCHUTZ/WASSERWIRTSCHAFT § 5 (2) 7 BauGB			
Hochwasserrückhaltebecken	Hochwasserrückhaltebecken	Fläche mit wasserrechtlichen Festsetzungen	Fläche mit wasserrechtlichen Festsetzungen
Überschwemmungsgebiet	Überschwemmungsgebiet	HQ100 - Linie	HQ100 - Linie
FLÄCHEN FÜR ABGRABUNGEN § 5 (2) 8 BauGB			
Abgrabungen	Abgrabungen		
FLÄCHE FÜR DIE LANDWIRTSCHAFT UND FÜR DEN WALD			
§ 5 (2) 9a Landwirtschaft	§ 5 (2) 9a Landwirtschaft	§ 5 (2) 9b Forstwirtschaft	§ 5 (2) 9b Forstwirtschaft
Sonderkulturen	Sonderkulturen	Aussiedlerhöfe	Aussiedlerhöfe
Weinbau	Weinbau	Obstanlagen	Obstanlagen
Gärtnerei	Gärtnerei		
FLÄCHE FÜR MASSNAHMEN ZUM SCHUTZ DER LANDSCHAFT § 5 (2) 10 BauGB			
Naturschutzgebiet	Naturschutzgebiet	Landschaftschutzgebiet	Landschaftschutzgebiet
Naturdenkmal	Naturdenkmal		
FLÄCHE MIT ERHEBLICH BELASTETEN BÖDEN § 5 (3) 3 BauGB			
Sanierungsgebiet	Sanierungsgebiet	Ensemble	Ensemble
Einzelanlage	Einzelanlage	Bodendenkmal	Bodendenkmal
FLÄCHE ZUR STADTERHALTUNG UND DENKMALSCHUTZ § 5 (4)			

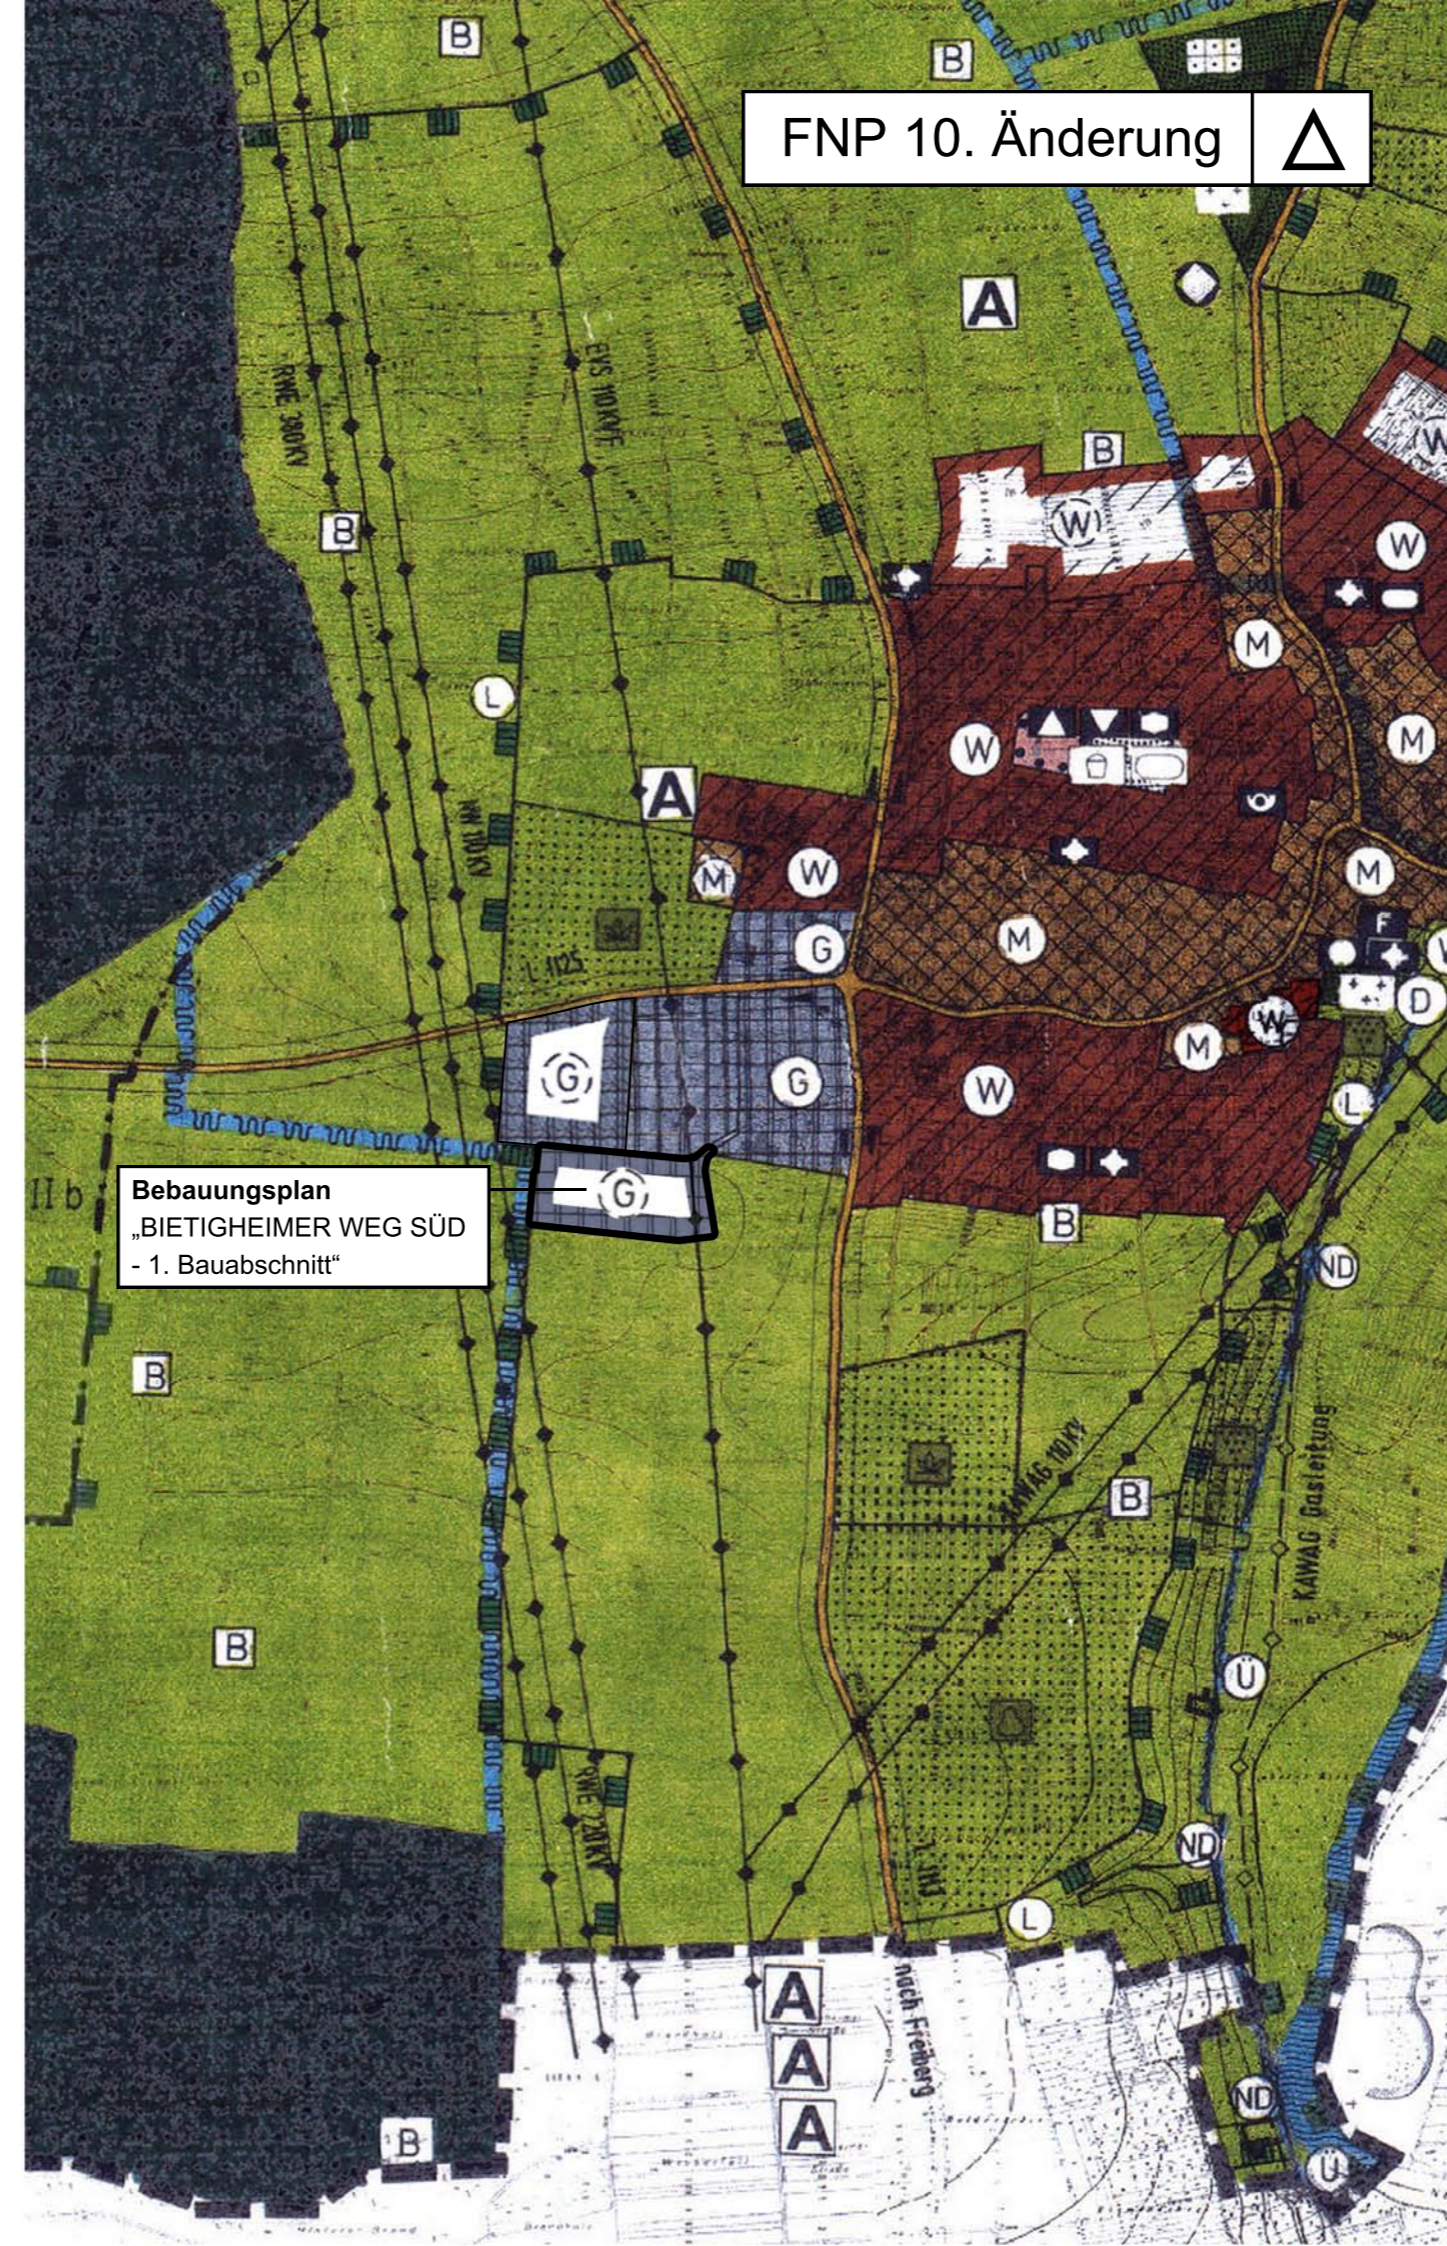


FNP 10. Änderung

LANDKREIS LUDWIGSBURG
**VERWALTUNGSGEMEINSCHAFT
BIETIGHEIM-BISSINGEN / INGERSHEIM / TAMM**

**FLÄCHENNUTZUNGSPLAN
1. FORTSCHREIBUNG / 10. ÄNDERUNG**

VERFAHRENSVERMERKE :

Aufstellungsbeschluss	(§ 2 (1) BauGB) öffentlich bekanntgemacht	am 26.11.2015 am 27.11.2015
Frühzeitige Beteiligung	(§ 3 (1) BauGB) öffentlich bekanntgemacht durchgeführt vom 07.12.2015 bis 07.01.2016	am 27.11.2015
Entwurfsbeschluss	(§ 3 (2) BauGB) öffentlich bekanntgemacht öffentlich ausgelegt vom 10.08.2020 bis 25.09.2020	am 28.07.2020 am 31.07.2020
Prüfung Anregungen und Bedenken/Feststellungs- Beschluss	(§ 3 (2) BauGB)	am 16.12.2020
Genehmigung	(§ 6 (1) BauGB) Erlass des Regierungs- Präsidiums Stuttgart öffentlich bekanntgemacht	am 24.02.2022 am 01.04.2022

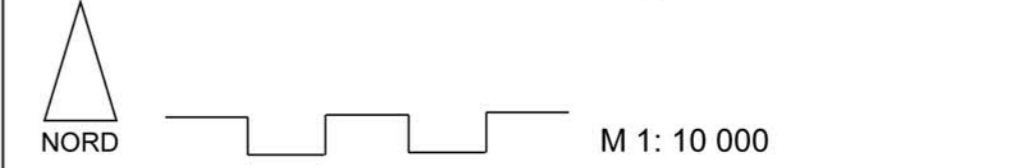

PLANFERTIGUNG 28.04.1993 / 30.09.1996 / 22.10.2001 / 18.04.2005 / 28.07.2011 / 24.10.2011 / 28.02.2013 / 28.04.2016 / 09.11.2020

**STADTPLANUNGSAMT /
STADTENTWICKLUNGSAMT BIETIGHEIM-BISSINGEN**