


**BESTAND**

**ZEICHENERKLÄRUNG**

Vorhanden	Geplant	Vorhanden	Geplant
<b>BAUFLÄCHEN</b> § 5 (2) 1 BauGB			
Wohnbaufläche		Gewerbliche Baufläche	
Gemischte Baufläche		Sonderbaufläche	
<b>FLÄCHEN FÜR GEMEINBEDARF</b> § 5 (2) 2 BauGB			
Schule		Militärische Bauten	
Soziale Einrichtungen		Öffentliche Verwaltungen	
Kulturelle Einrichtungen		Kirchliche Einrichtungen	
Post		Gesundheitliche Einrichtungen	
		Sportliche Einrichtungen	
		Feuerwehr	
<b>FLÄCHEN FÜR DEN ÜBERÖRTLICHEN VERKEHR UND FÜR DIE ÖRTLICHEN HAUPTVERKEHRSZÜGE</b> § 5 (2) 3 BauGB			
Örtliche / überörtliche Hauptverkehrsstraßen			
Ruhender Verkehr		Grenze der Ortsdurchfahrt	
S-Bahn-Haltepunkt			
		Bahnanlagen	
		Omnibusbahnhof	
<b>FLÄCHE FÜR VERSORGUNGSANLAGEN / HAUPTVERSORGUNGS- UND HAUPTABWASSERLEITUNG</b> § 5 (2) 4 BauGB			
Elektrizität		Elektrizität	
Gas		Fernwärme	
Wasser		Abwasser	
Oberirdische / Unterirdisch		Ablagerung	
		Ablagerung	
<b>GRÜNFLÄCHEN</b> § 5 (2) 5 BauGB			
Parkanlage		Sportplatz	
Dauerkeingärten		Freibad	
Spielplatz		Friedhof	
Friedhof			
<b>WASSERFLÄCHEN/HOCHWASSERSCHUTZ/WASSERWIRTSCHAFT</b> § 5 (2) 7 BauGB			
Hochwasserrückhaltebecken		Hochwasserrückhaltebecken	
Überschwemmungsgebiet		Fläche mit wasserrechtlichen Festsetzungen	
		HQ100 - Linie	
<b>FLÄCHEN FÜR ABGRABUNGEN</b> § 5 (2) 8 BauGB			
Abgrabungen			
<b>FLÄCHE FÜR DIE LANDWIRTSCHAFT UND FÜR DEN WALD</b>			
§ 5 (2) 9a Landwirtschaft		§ 5 (2) 9b Forstwirtschaft	
Sonderkulturen		Aussiedlerhöfe	
Weinbau		Obstanlagen	
		Gärtnerei	
<b>FLÄCHE FÜR MASSNAHMEN ZUM SCHUTZ DER LANDSCHAFT</b> § 5 (2) 10 BauGB			
Landschaftschutzgebiet		Landschaftschutzgebiet	
Naturschutzgebiet		Naturdenkmal	
<b>FLÄCHE MIT ERHEBLICH BELASTETEN BÖDEN</b> § 5 (3) 3 BauGB			
FLÄCHE ZUR STADTERHALTUNG UND DENKMALSCHUTZ § 5 (4)			
Sanierungsgebiet		Ensemble	
Einzelanlage		Bodendenkmal	

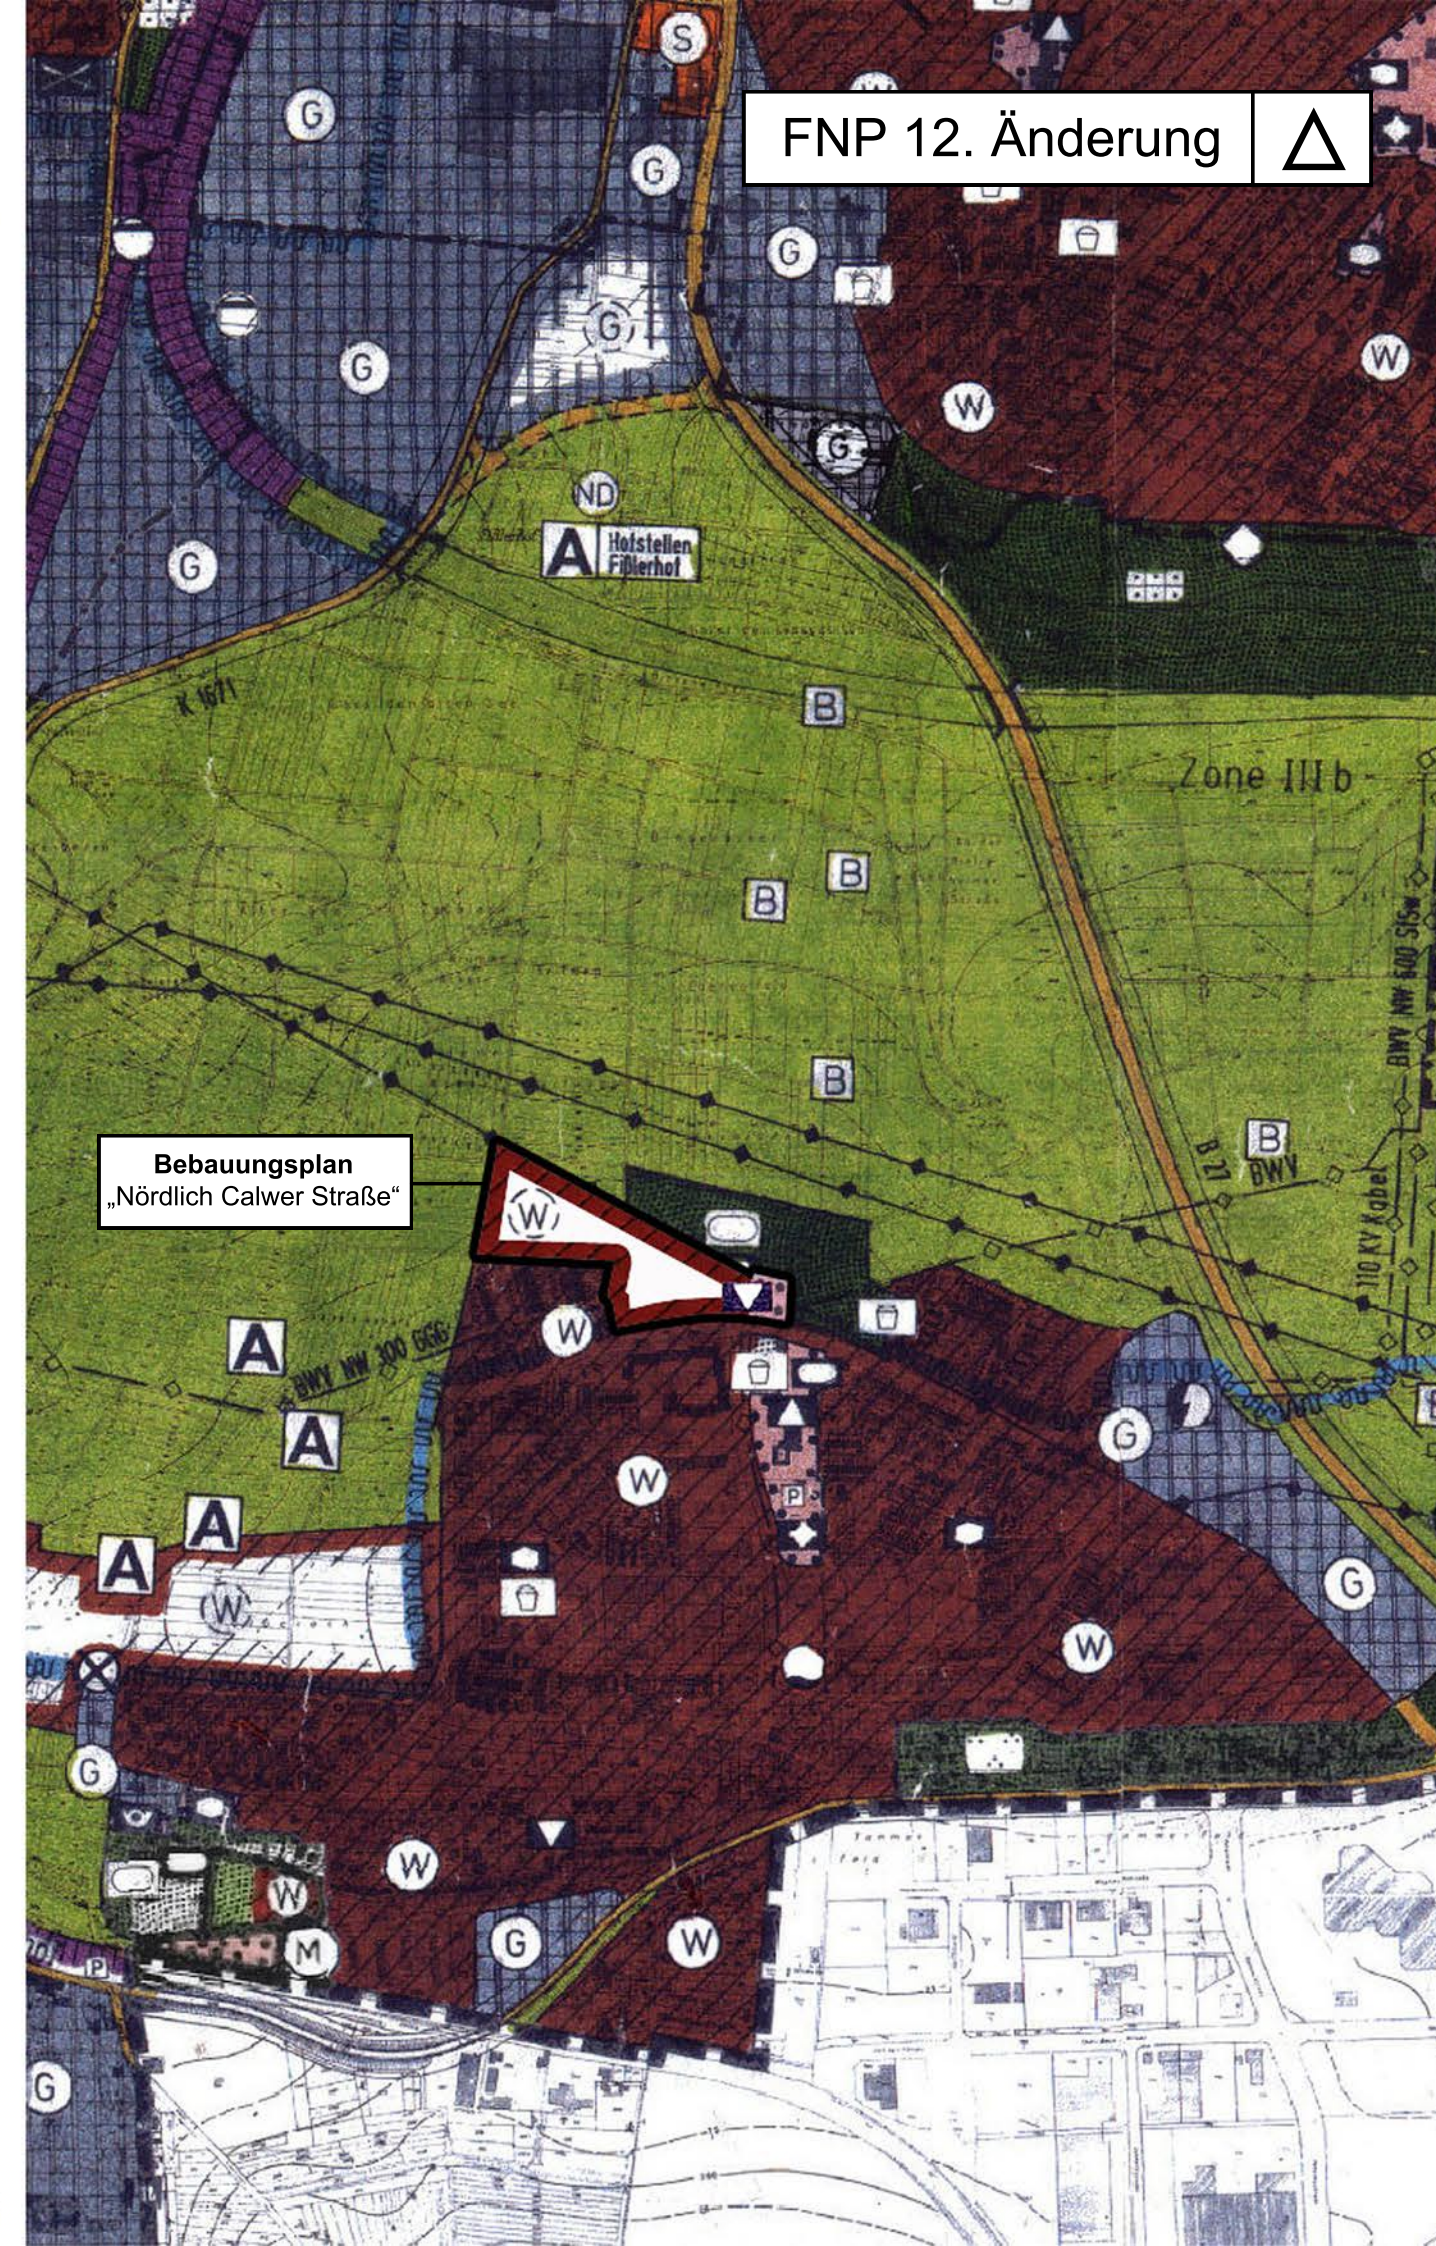

**FNP 12. Änderung**

LANDKREIS LUDWIGSBURG  
**VERWALTUNGSGEMEINSCHAFT  
BIETIGHEIM-BISSINGEN / INGERSHEIM / TAMM**

**FLÄCHENNUTZUNGSPLAN  
1. FORTSCHREIBUNG / 12. ÄNDERUNG**

VERFAHRENSVERMERKE :

Aufstellungsbeschluss	(§ 2 (1) BauGB) öffentlich bekanntgemacht	am 24.01.2017 am 13.04.2017
Frühzeitige Beteiligung	(§ 3 (1) BauGB) öffentlich bekanntgemacht durchgeführt vom 24.04.2017 bis 24.05.2017	am 13.04.2017
Entwurfsbeschluss	(§ 3 (2) BauGB) öffentlich bekanntgemacht öffentlich ausgelegt vom 04.01.2021 bis 12.02.2021	am 16.12.2020 am 23.12.2020
Prüfung Anregungen und Bedenken/Feststellungs- Beschluss	(§ 3 (2) BauGB)	am 17.05.2021
Genehmigung	(§ 6 (1) BauGB) Erlass des Regierungs- Präsidiums Stuttgart öffentlich bekanntgemacht	am 10.03.2022 am 01.04.2022



PLANFERTIGUNG 28.04.1993 / 30.09.1996 / 22.10.2001 / 18.04.2005 / 28.07.2011 / 24.10.2011 / 28.02.2013 / 28.04.2016 / 09.11.2020

**STADTPLANUNGSAMT /  
STADTENTWICKLUNGSAMT BIETIGHEIM-BISSINGEN**