



# STADTPLANUNG




Lageplan 1:500

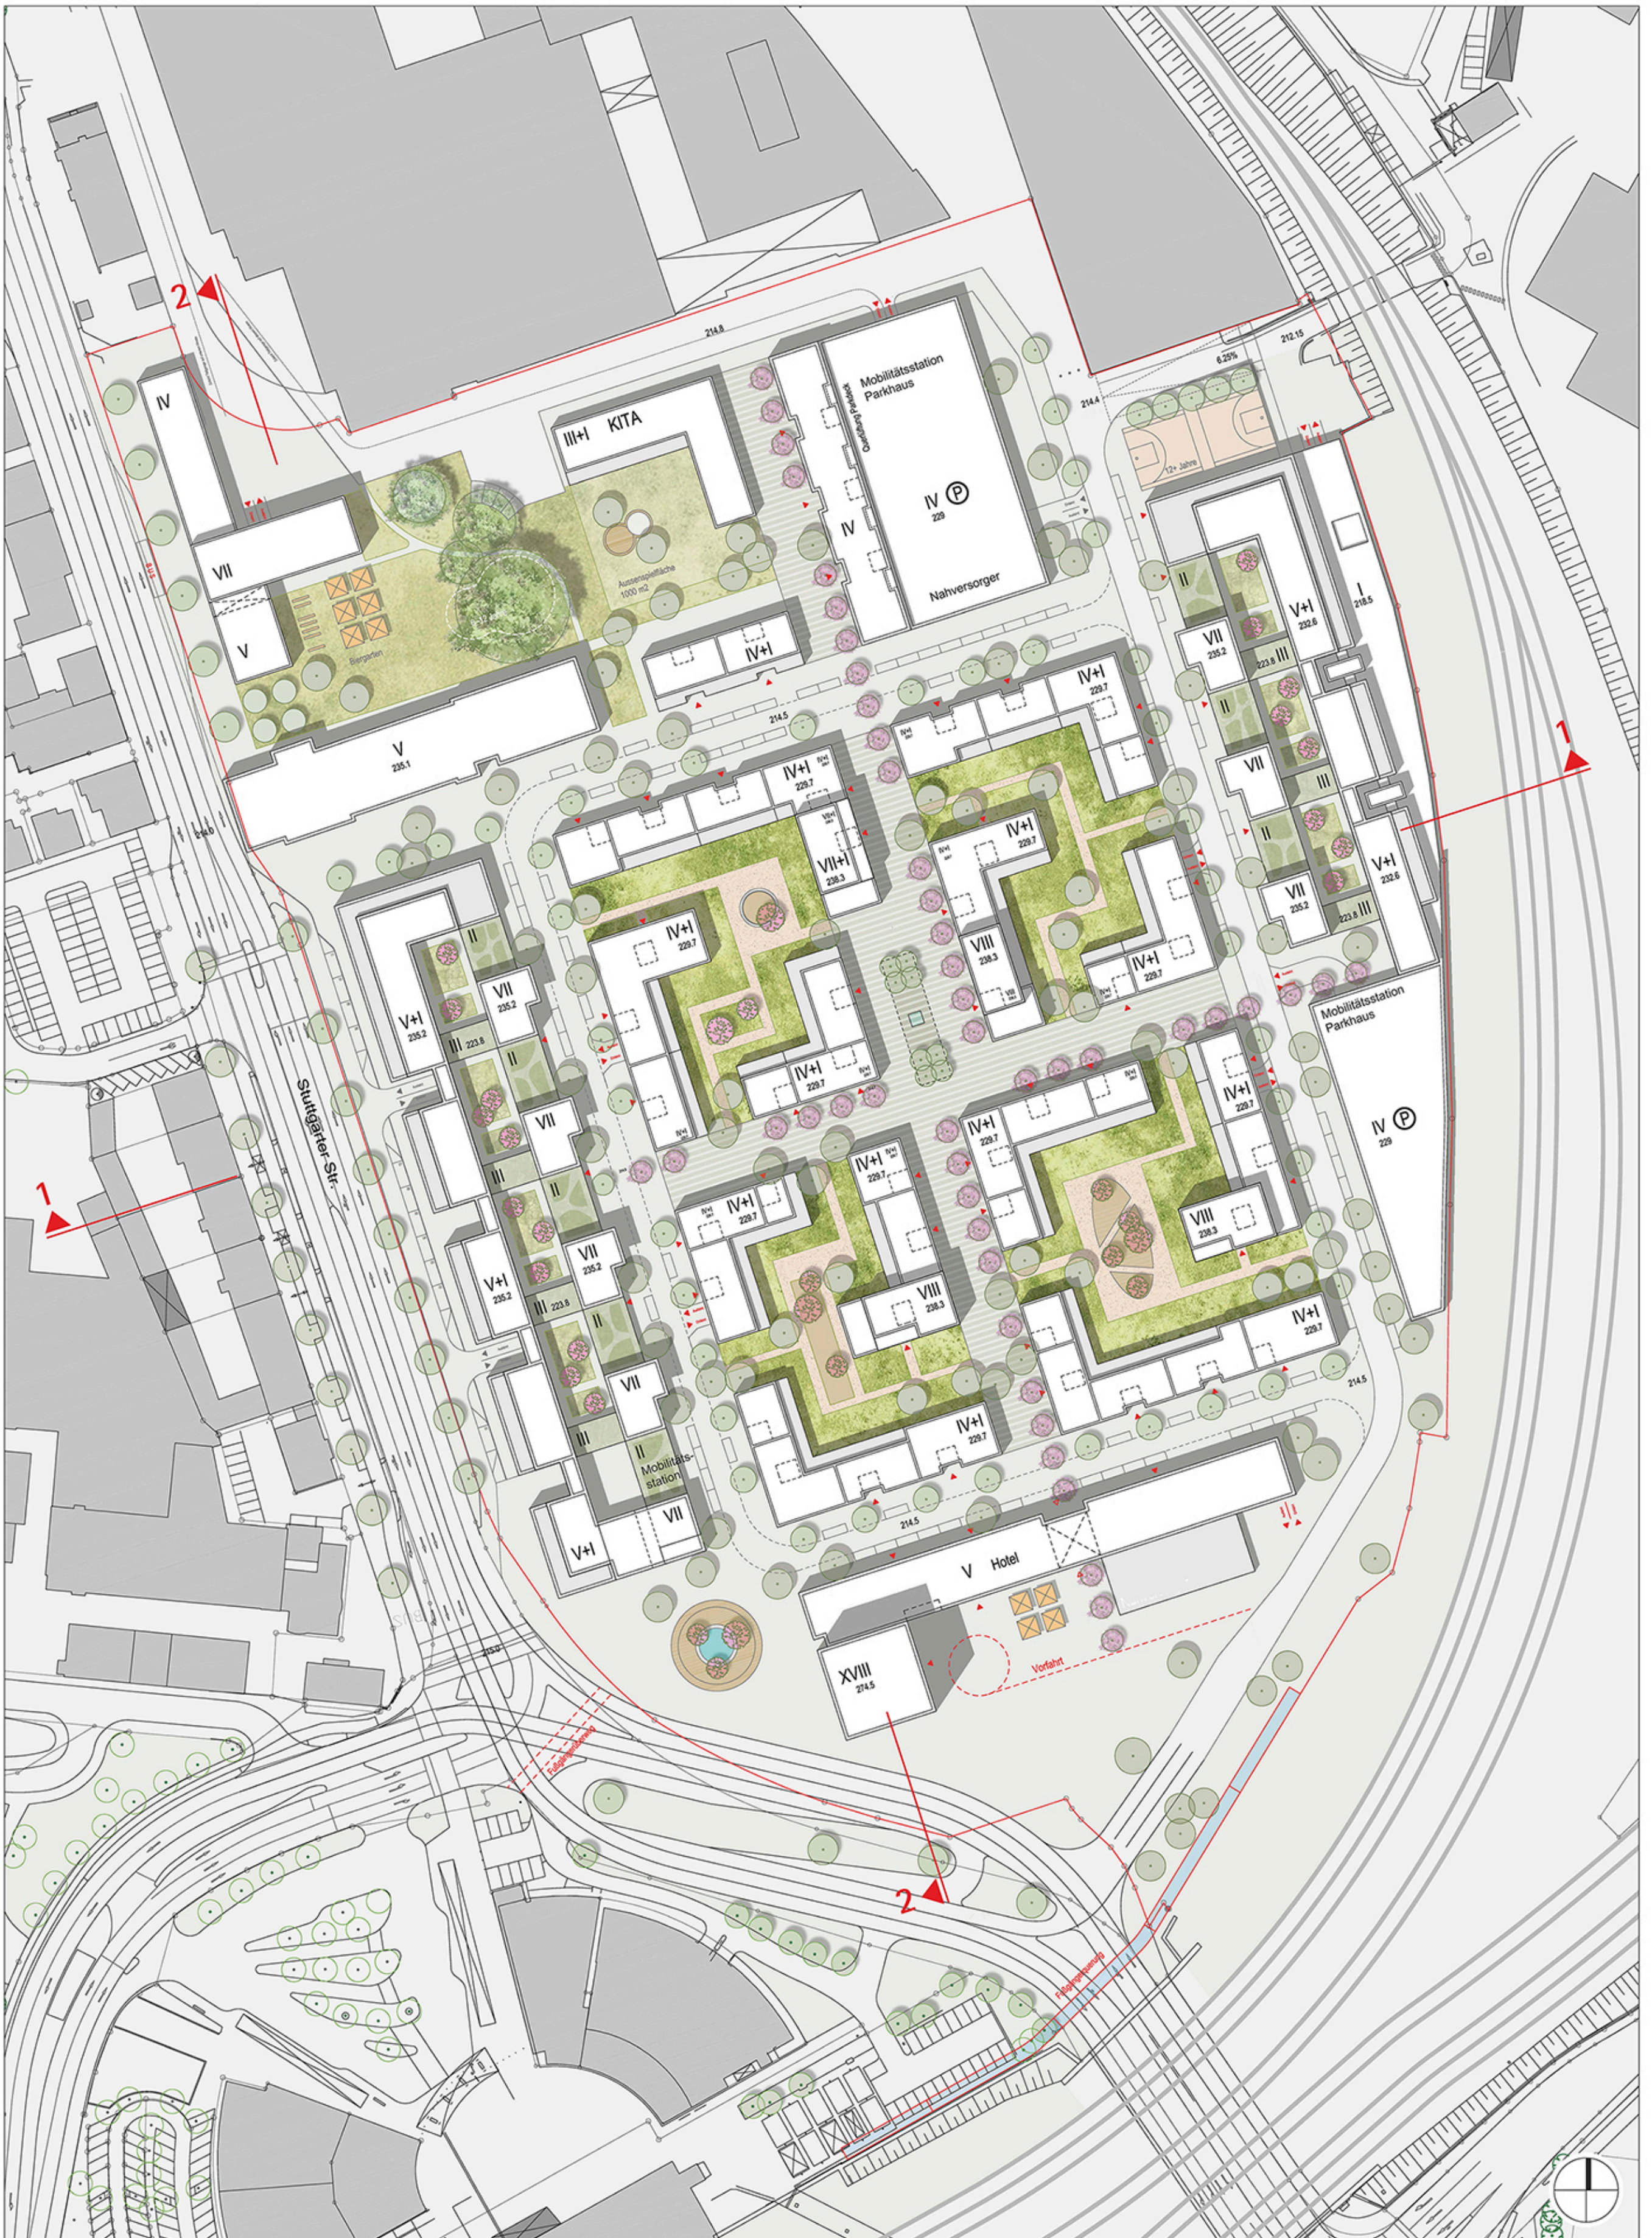

# STADTPLANUNG

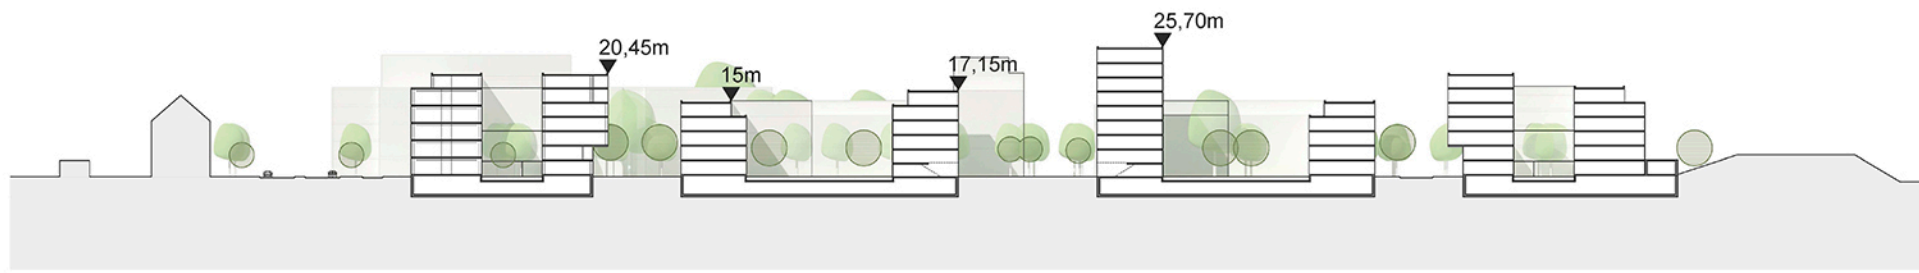

Schnitt 1 1:700

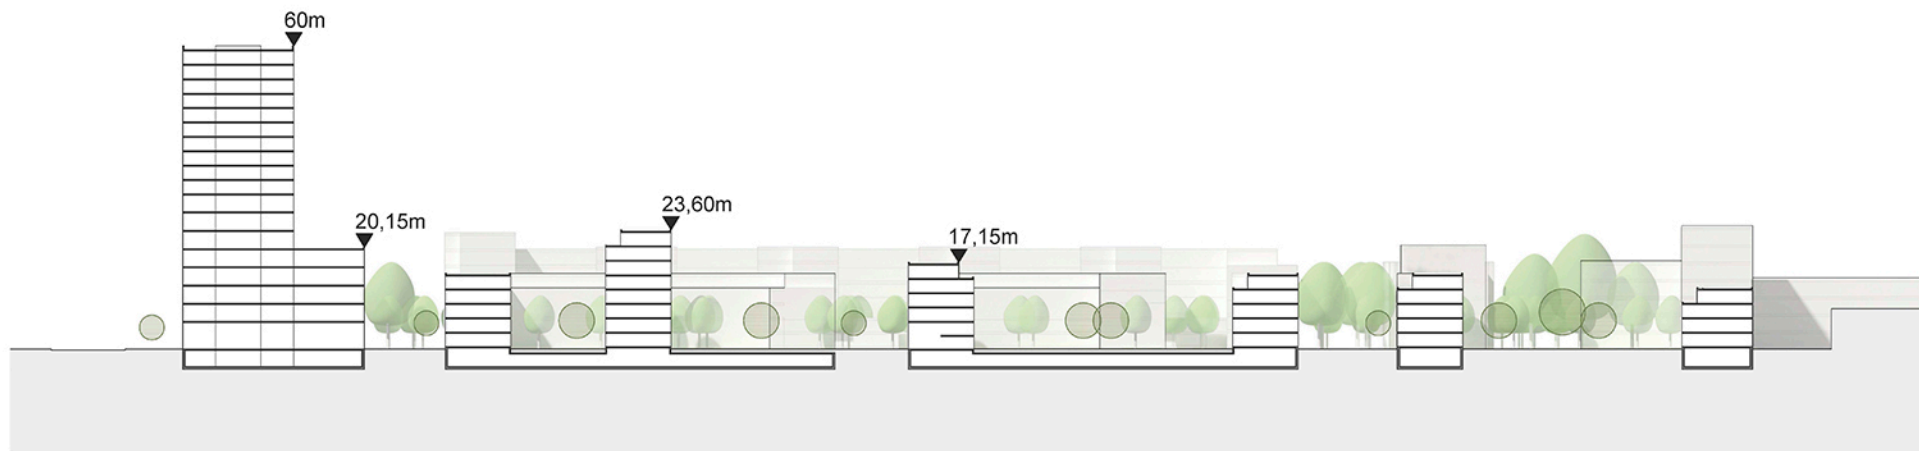

Schnitt 2 1:700

