

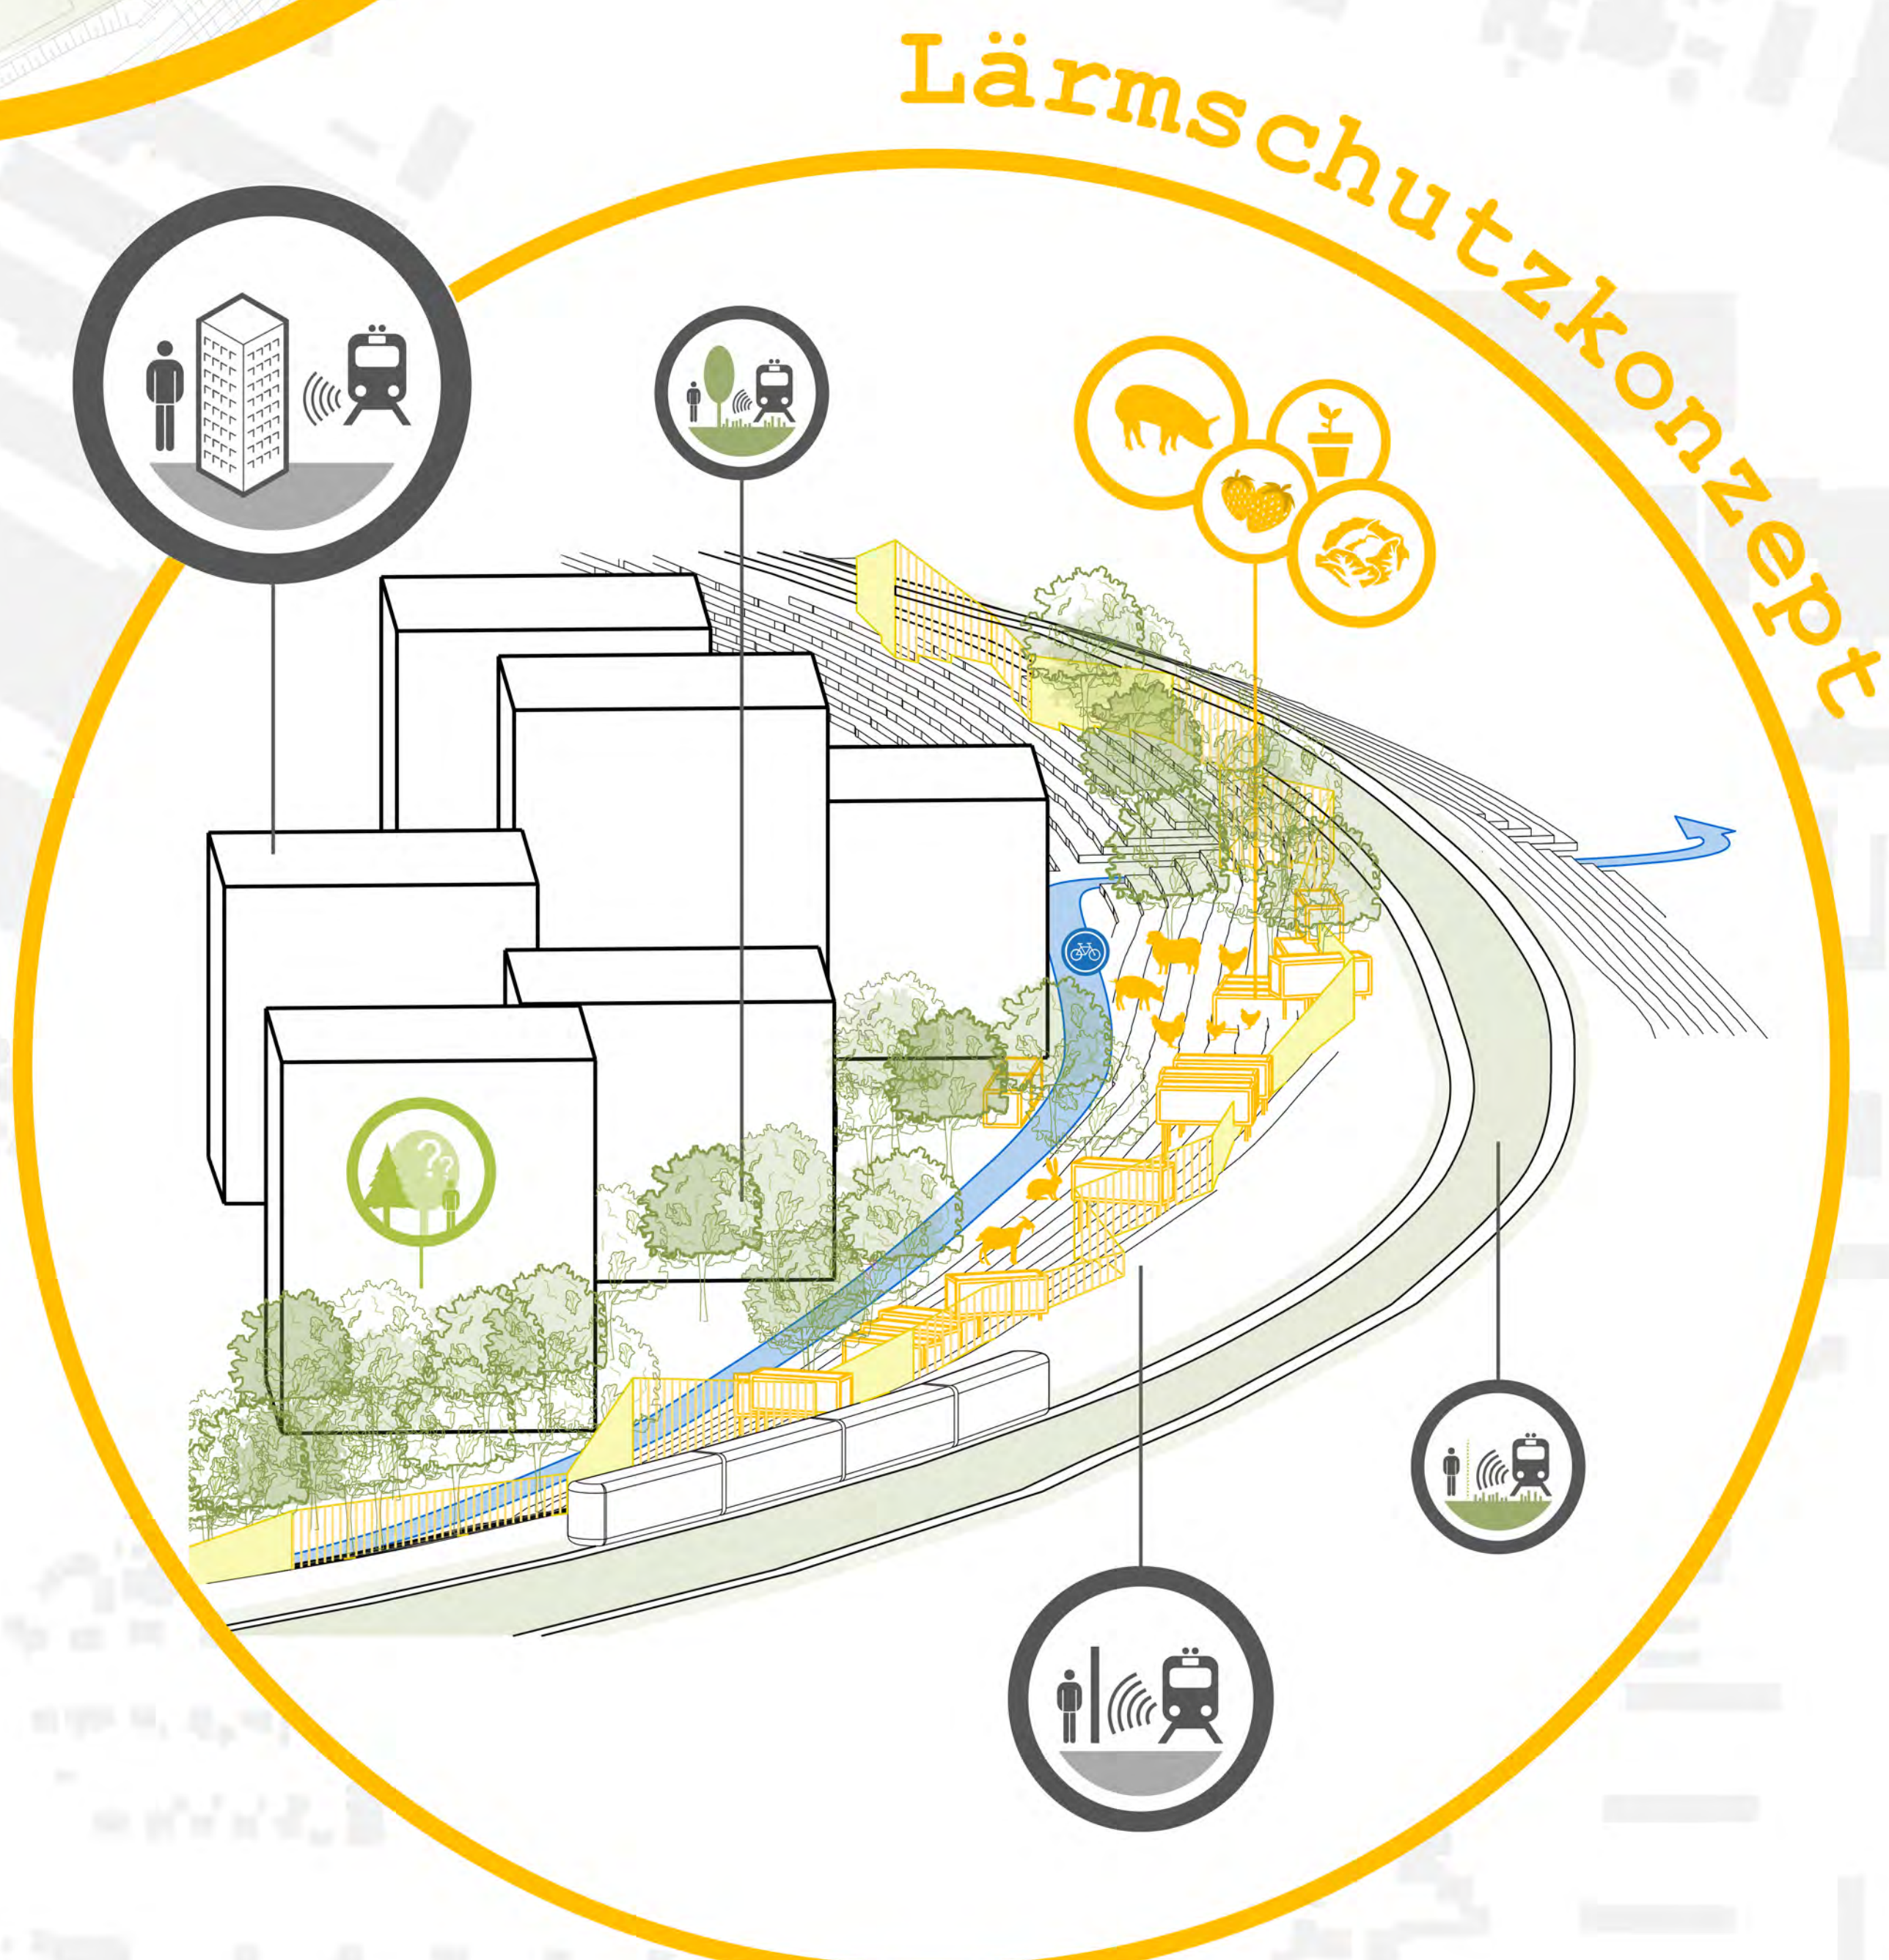
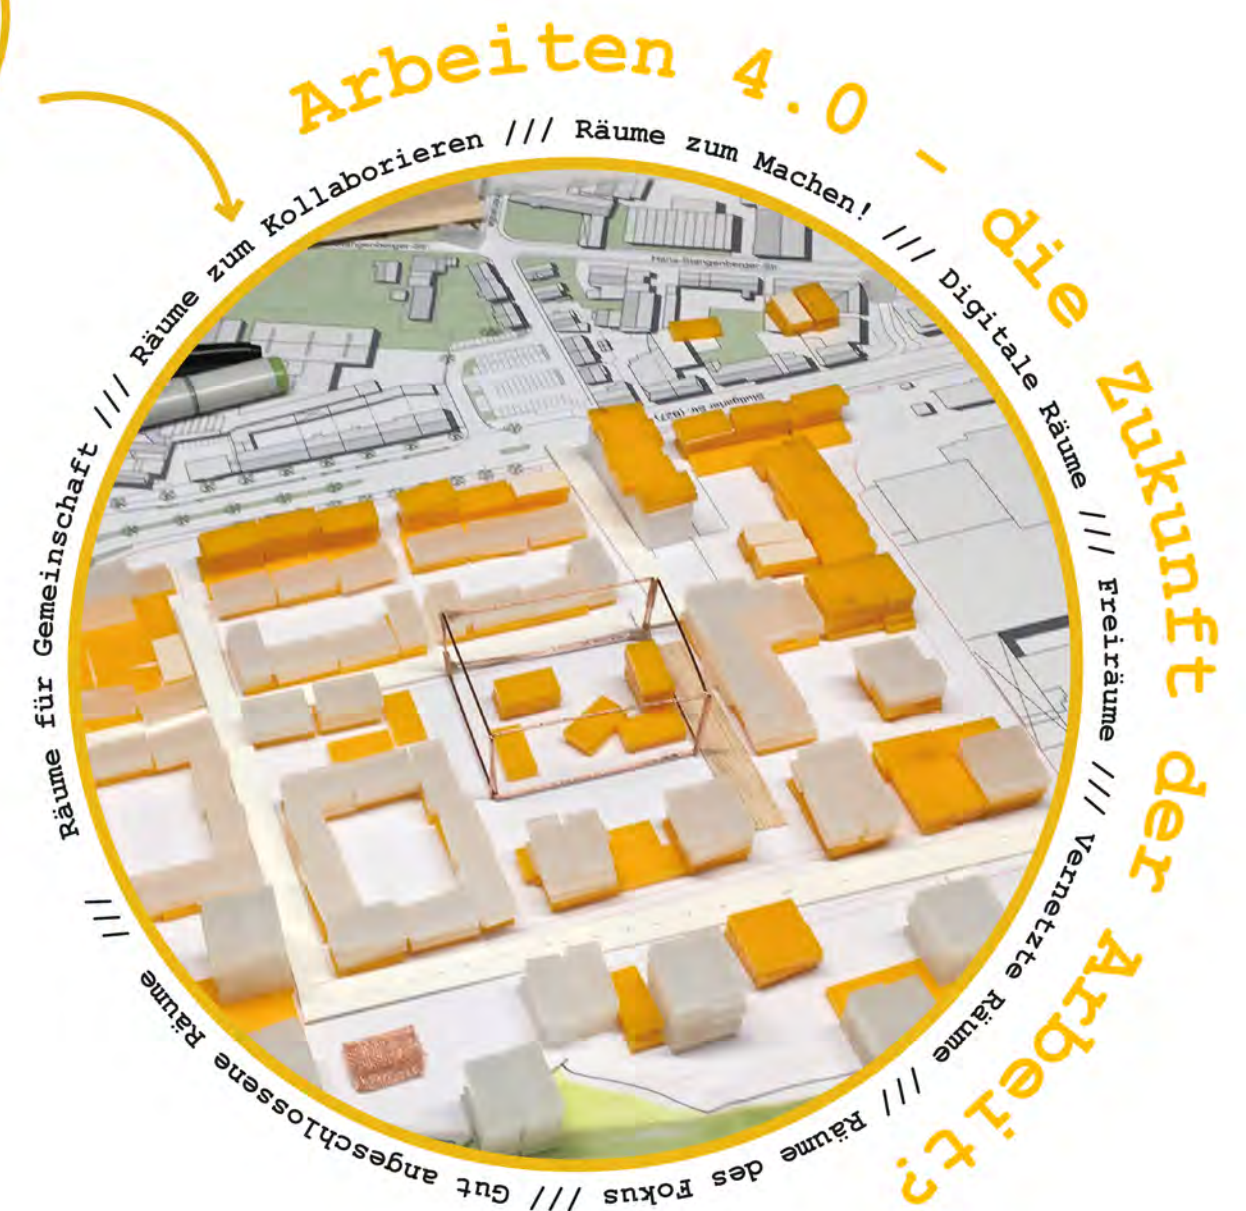
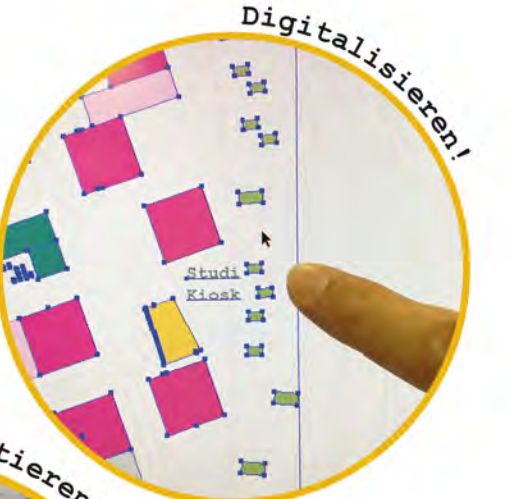



Bogenviertel

Arbeiten 4.0 - Entwerfen 4.0!

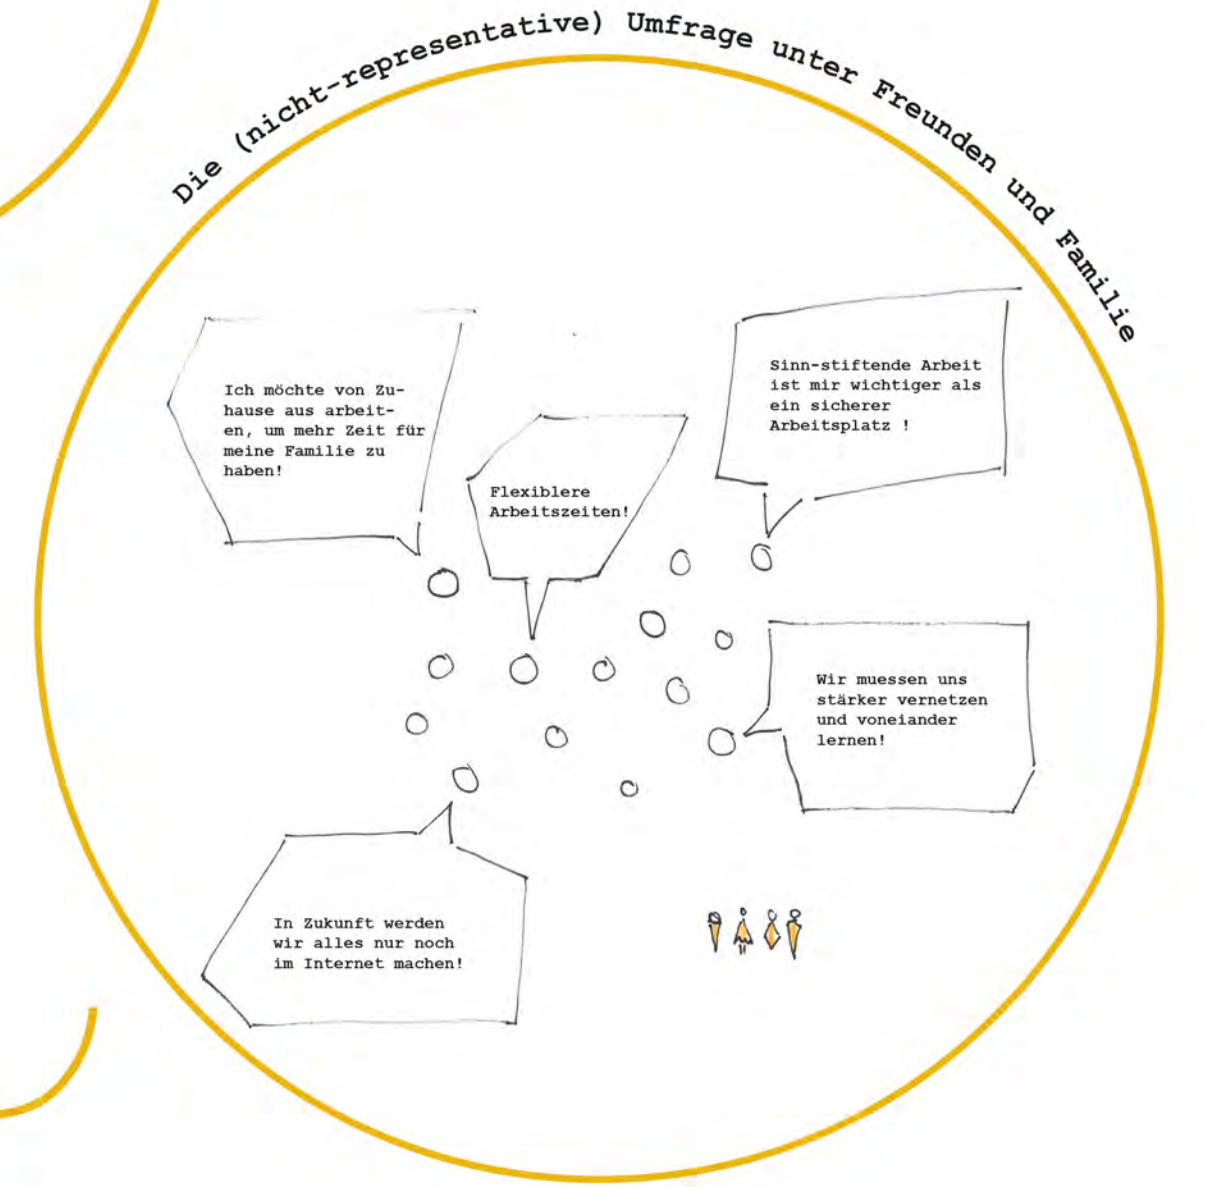

Innenentwicklung vor Außenentwicklung

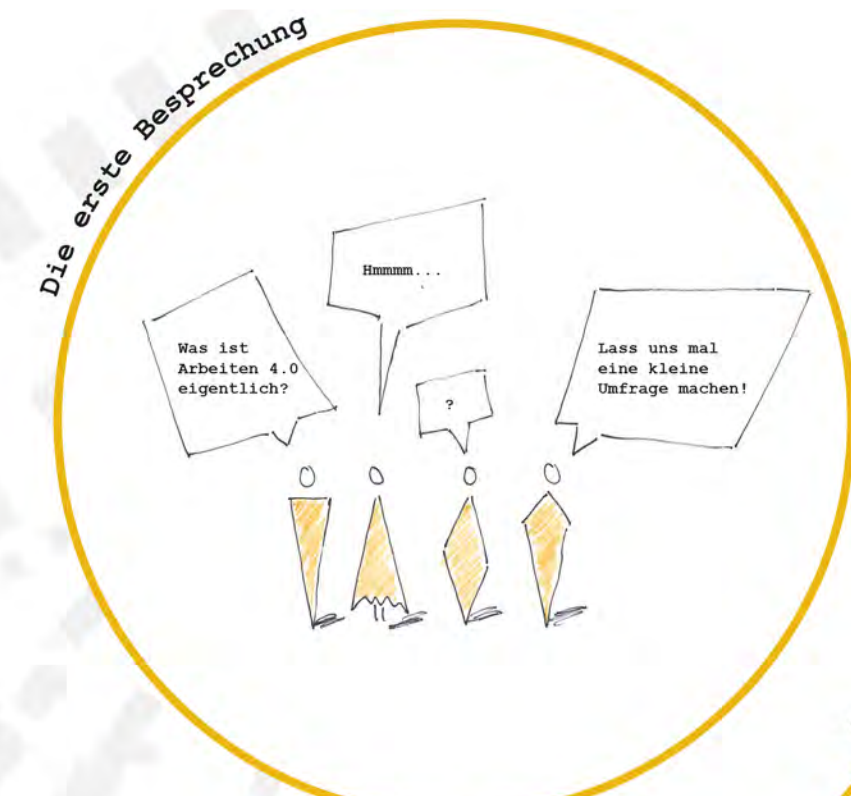

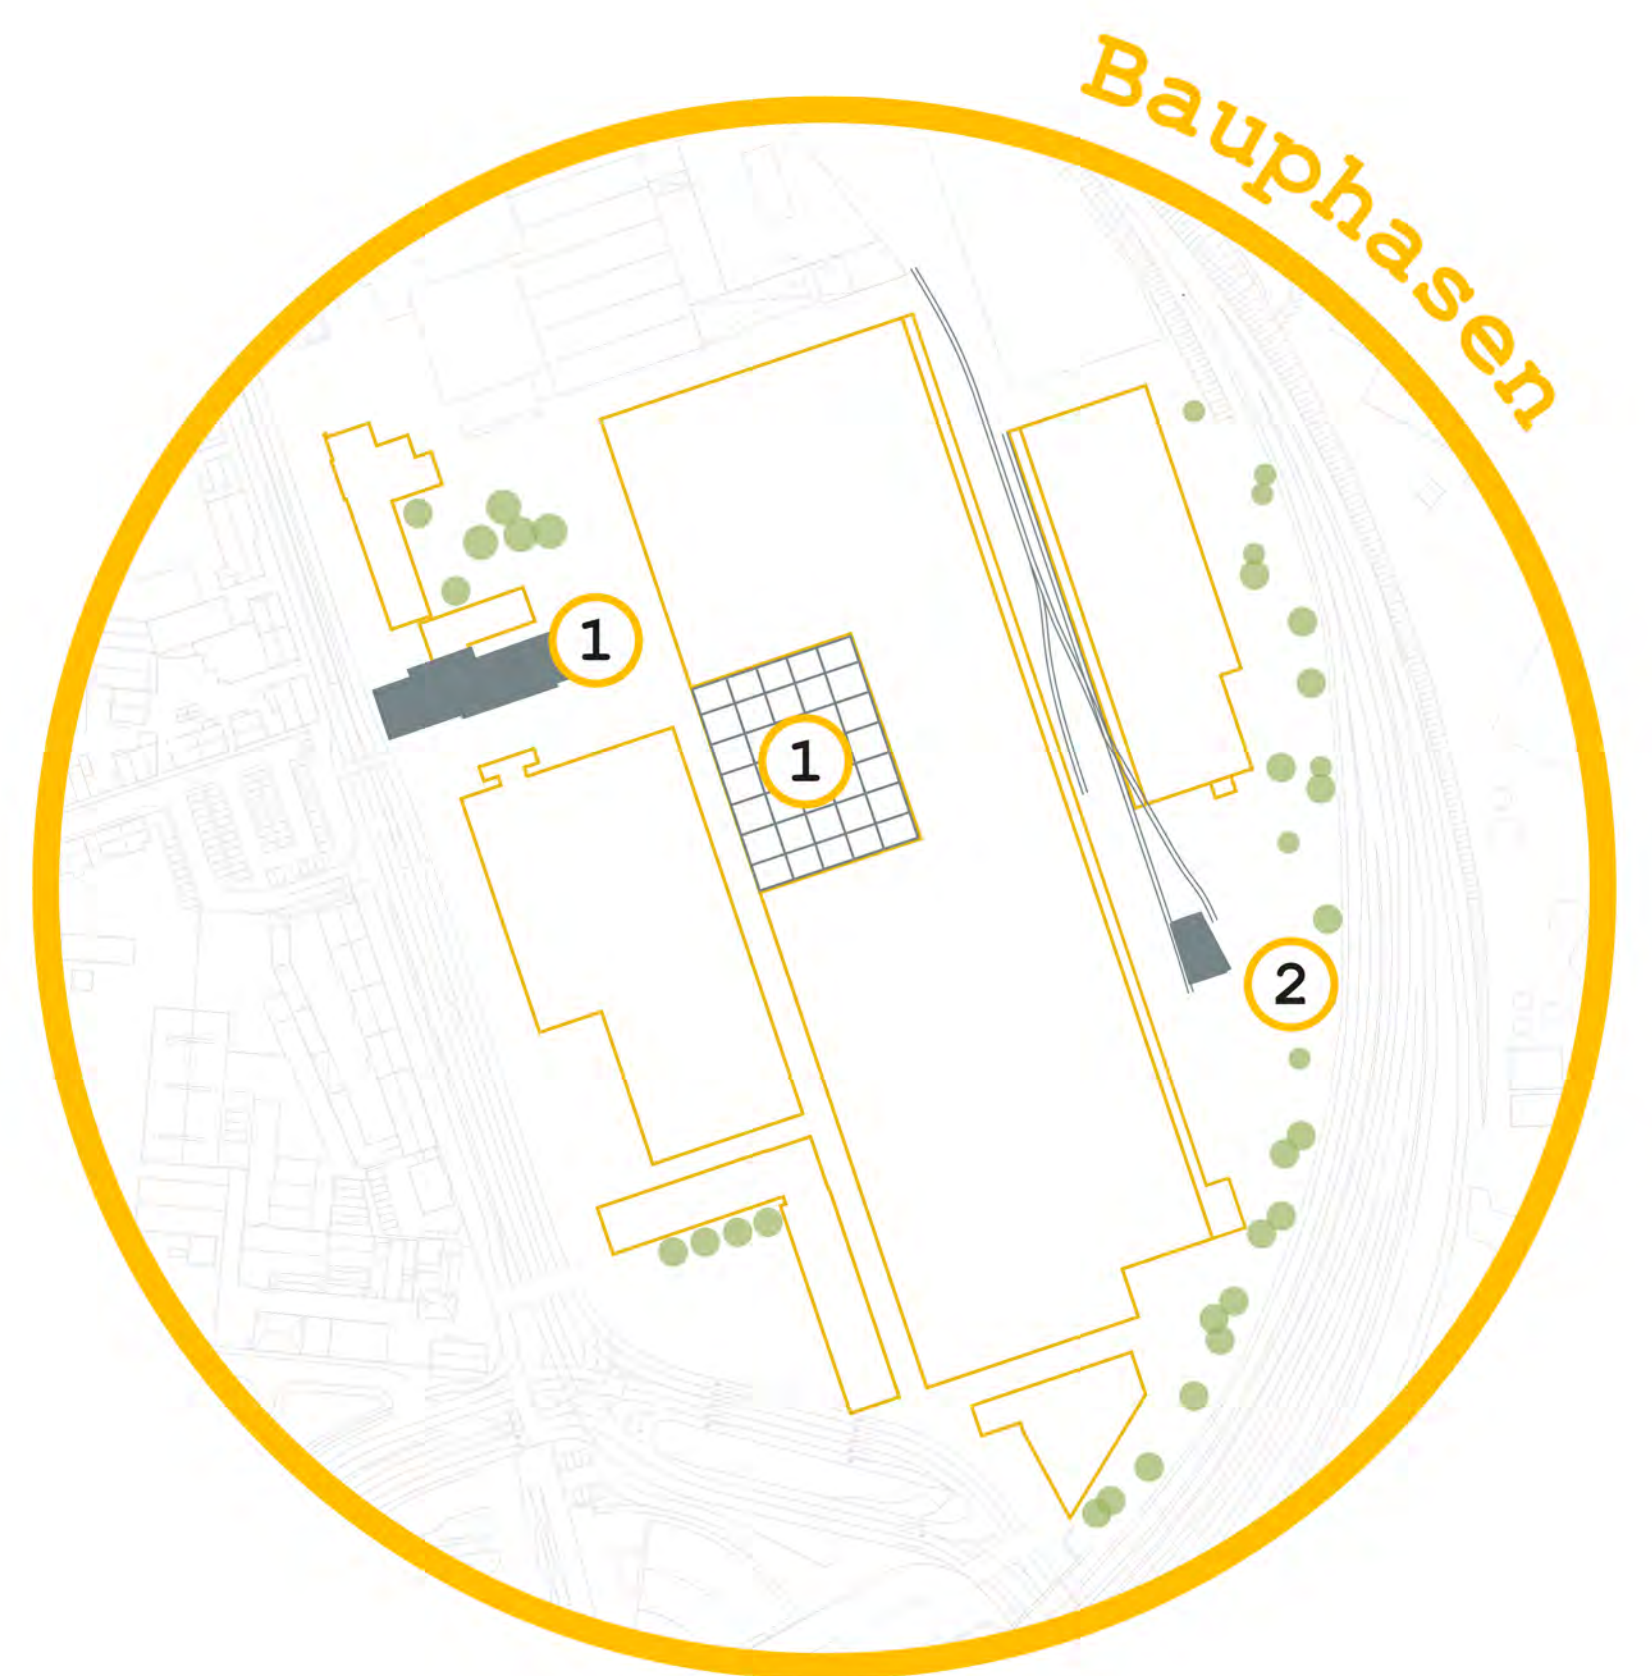

Erhalten des industriellen Erbes & behutsamer Rückbau

Erhalt des Bestandes	Erhalt von bestehenden Bäumen	Rückbau Recycling von Bauelementen und Wertstoffen
Entkernung des Bestandes		



DW Verwaltungsgebäude (links), Hochregallager in Bau (rechts)




Hochregallager und Verwaltungsgebäude Laderampe mit Unterstand



Öffentlicher Freiraum	Halb-Öffentlich & Privat
<ul style="list-style-type: none"> Begrünt Grünzug mit Baumlehrpfad & Gemeinschaftsgärten Mensapark Befestigt Quartiersplatz und urbane Begegnungsfläche 	<ul style="list-style-type: none"> Urbane Block-Innenhöfe und grosse Dachterrassen für die Hausgemeinschaft Private Dachterrassen


Lageplan M 1:1000

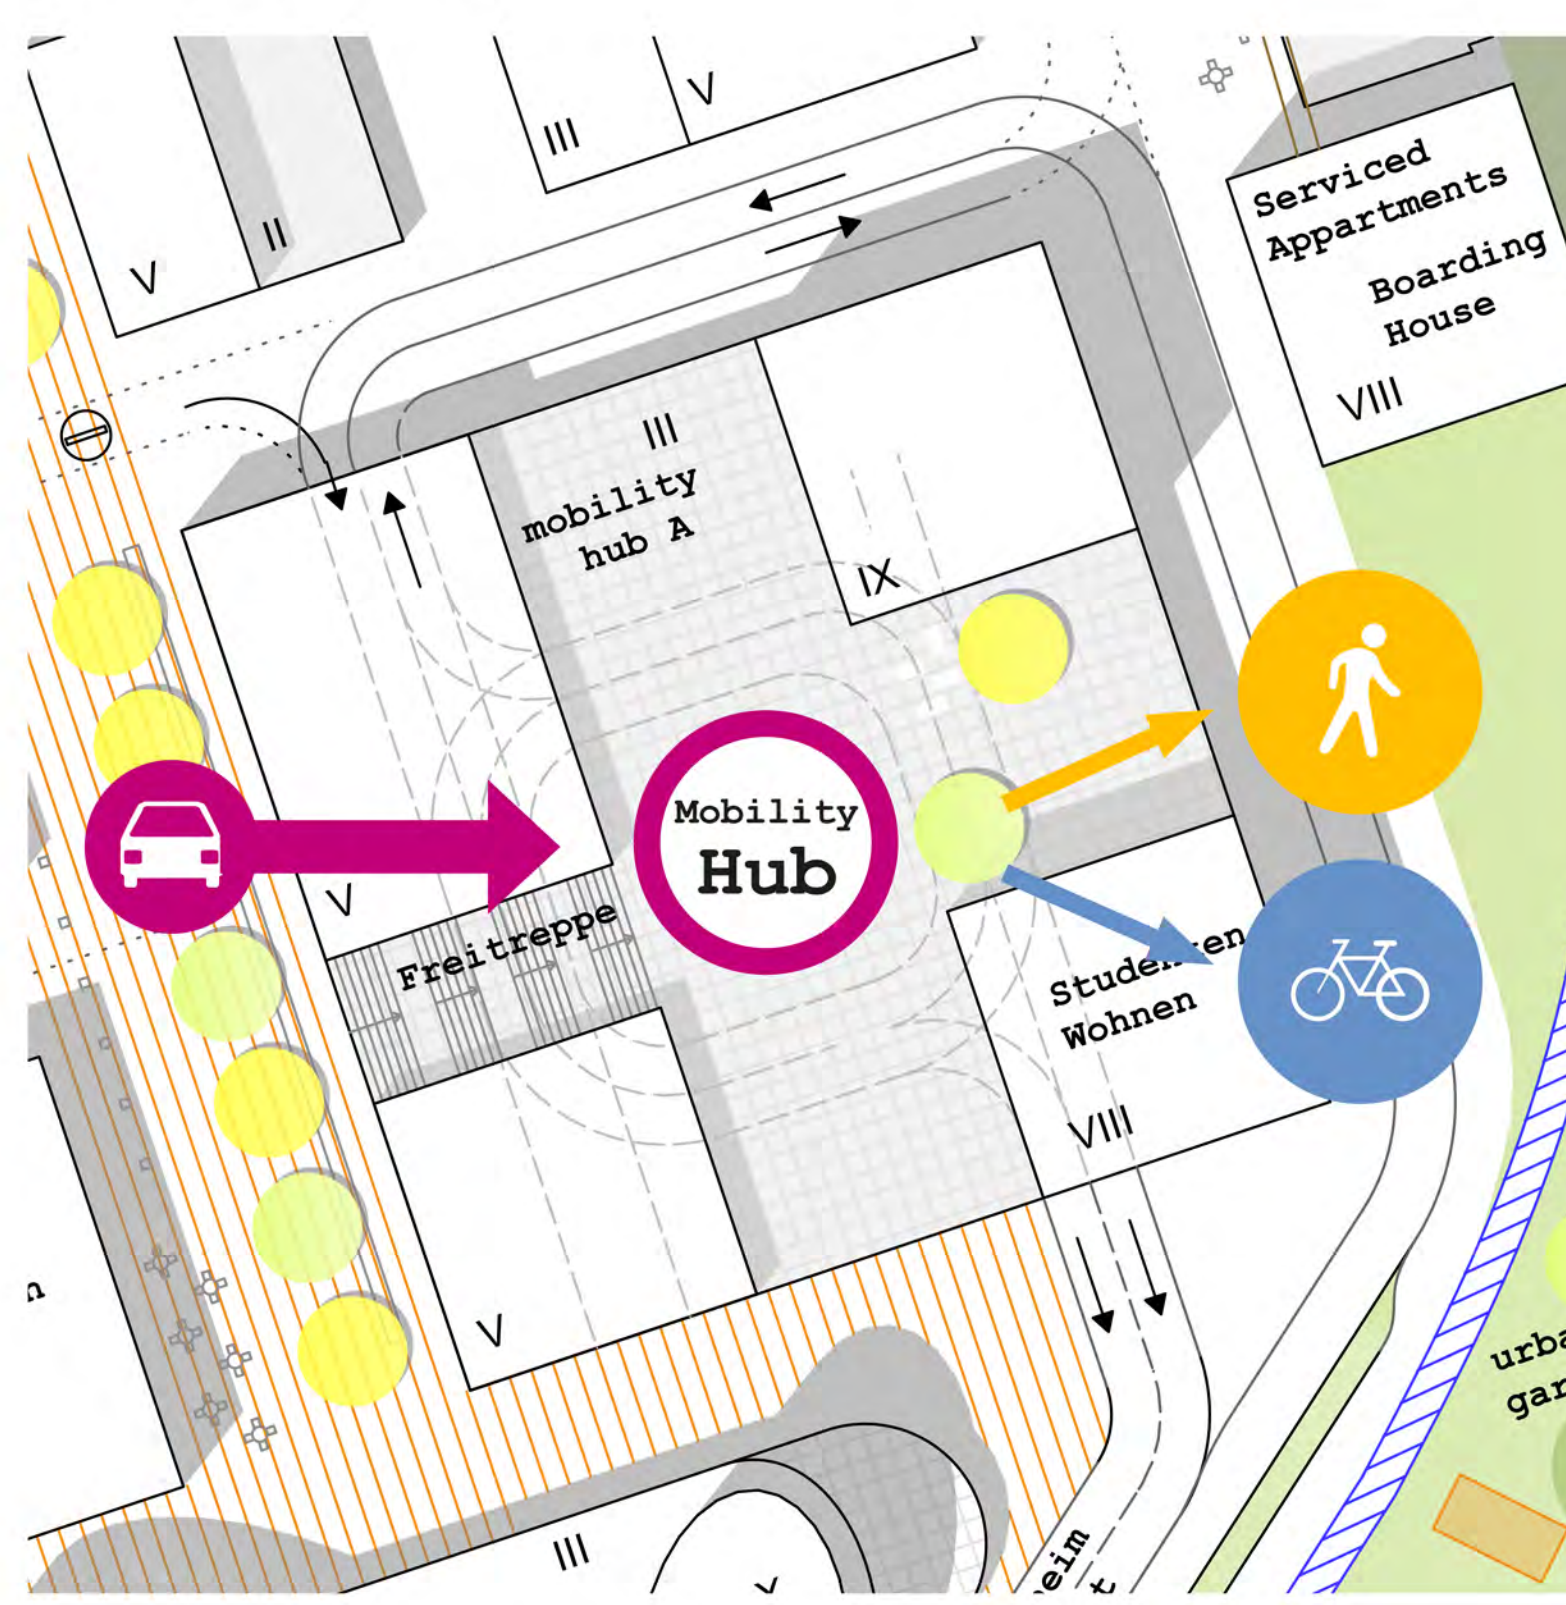


Erschließung und Mobilitätskonzept (massstabslos)




- Priorität für Fussgänger und Radfahrer
- Eingeschränkter Zugang für PKWs
- Bereitstellung von E-Bikes
- Einbindung ins ÖPNV-Netz
- Zentralisiertes Parken

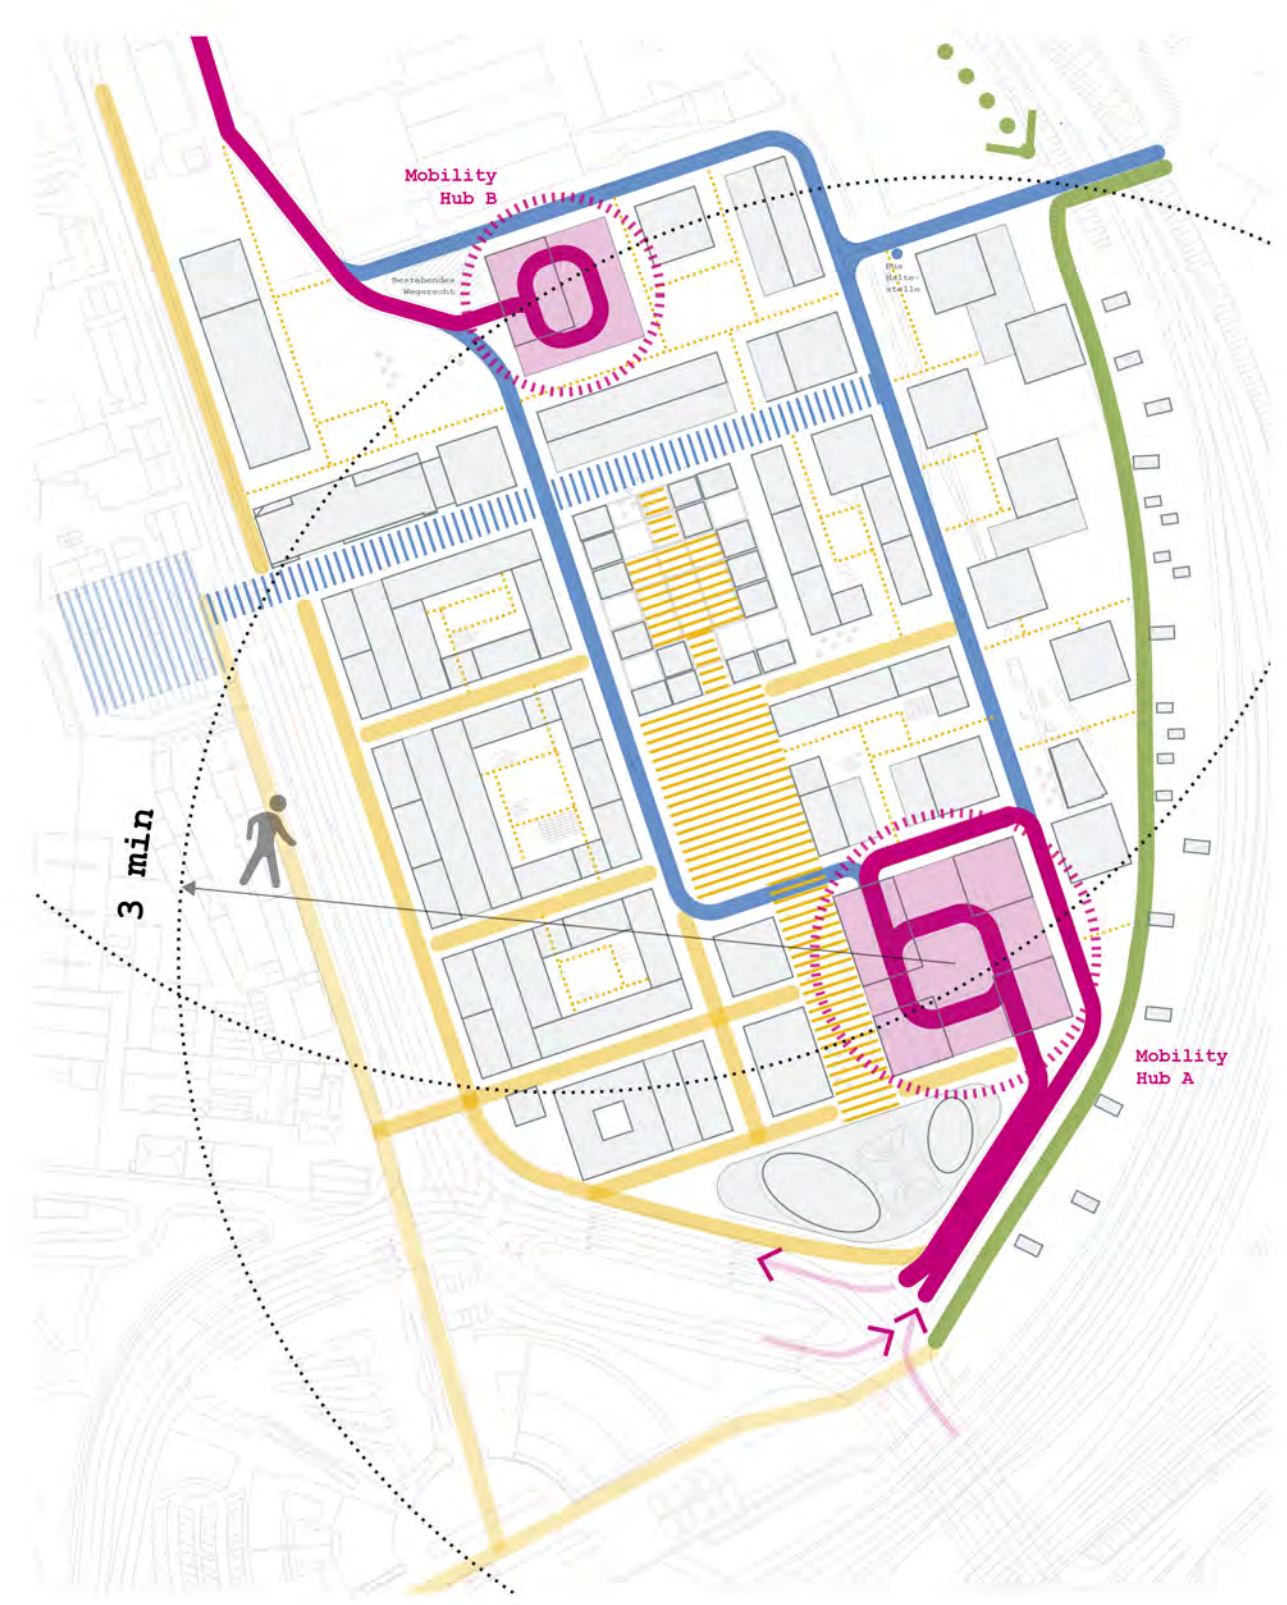






- Der Mensch steht im Fokus
- Haupt-Erschliessung Kfz
 - Mobility-Hub mit Parken und E-Bike Station
 - Anliegerstrasse
 - Bus Haltestelle
 - Shared Space
 - Urbane Autofreier Stadtraum
 - Fusswege
 - Pfade und Hof-Erschliessung
 - Radweg
 - Zukünftige Erweiterung des Radwegs

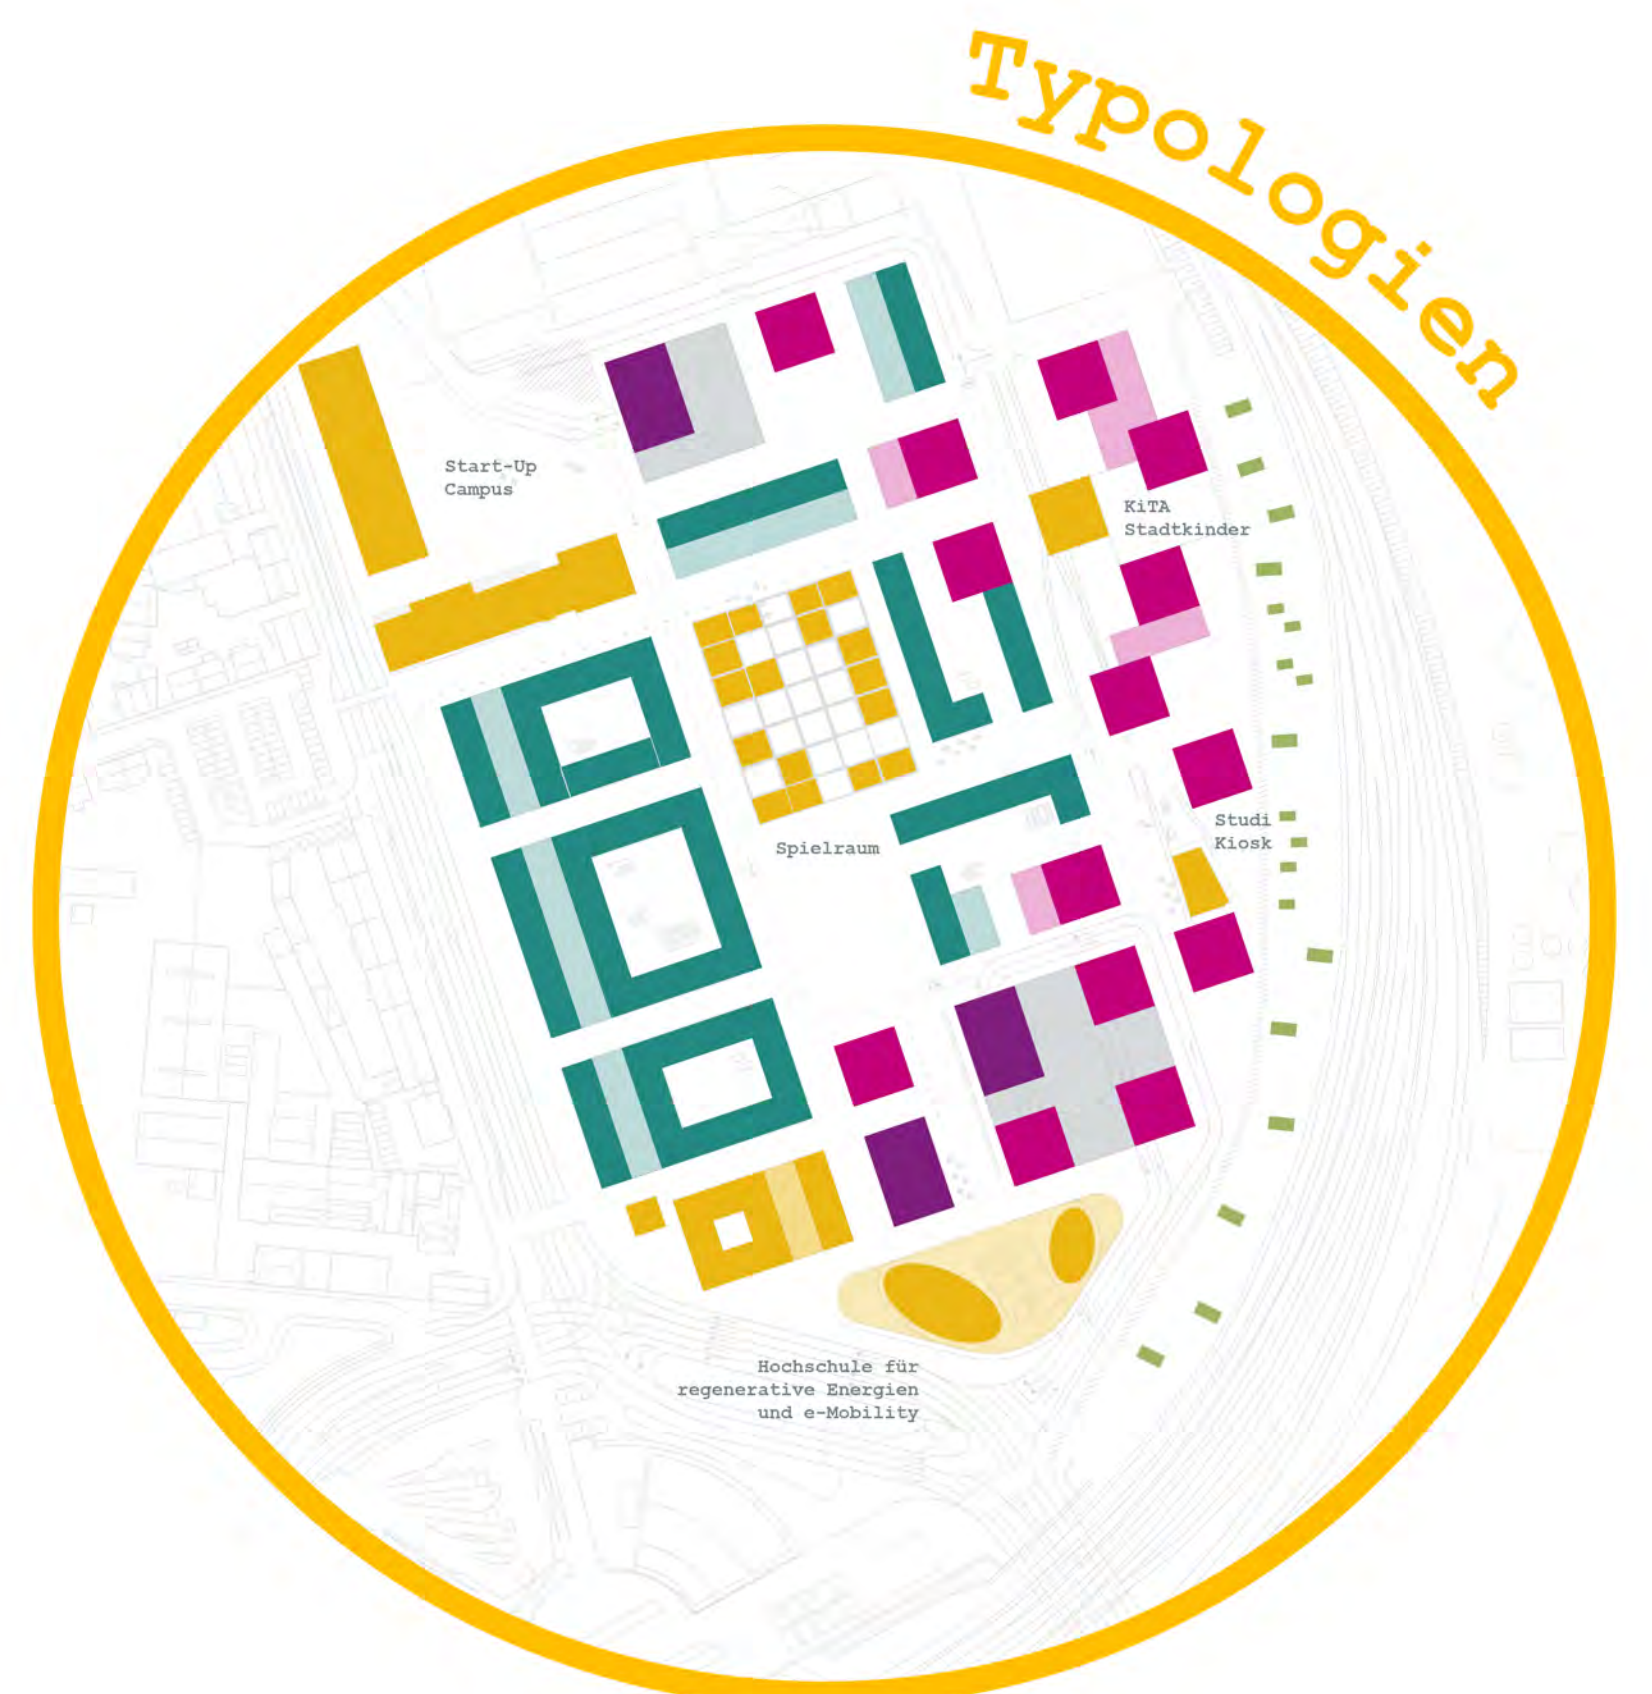

Wohnen & Arbeiten	Sondernutzungen
<ul style="list-style-type: none"> Punkthäuser Mehr-Generationen Wohnen Senioren-Residenz Familien-Wohnen Gemeinschaftshäuser Quartierswohnungen für Studenten- und Mehr-Generationen Wohnengemeinschaften Genossenschaftshäuser Atelierhäuser Baugruppen Private Bauträger 	<ul style="list-style-type: none"> Öffentliche Nutzungen Hochschule Start-up Campus Firmenwohnungen Spielraum KITA Gartenhäuser Interkulturelle Gärten Wäschereien Gewächshäuser Mobilitäts-Hub Start-up Campus E-Bike Station & Mobilitätswerkstatt

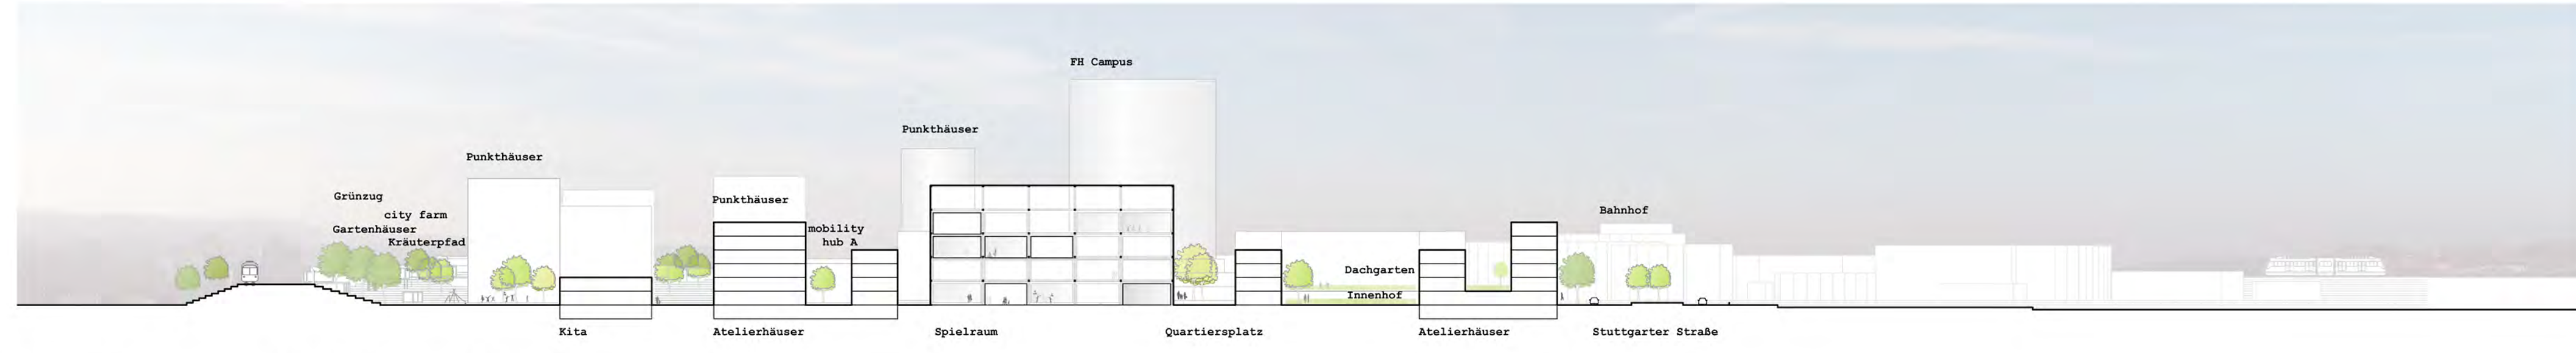

Quartiersquerschnitt M 1:1000

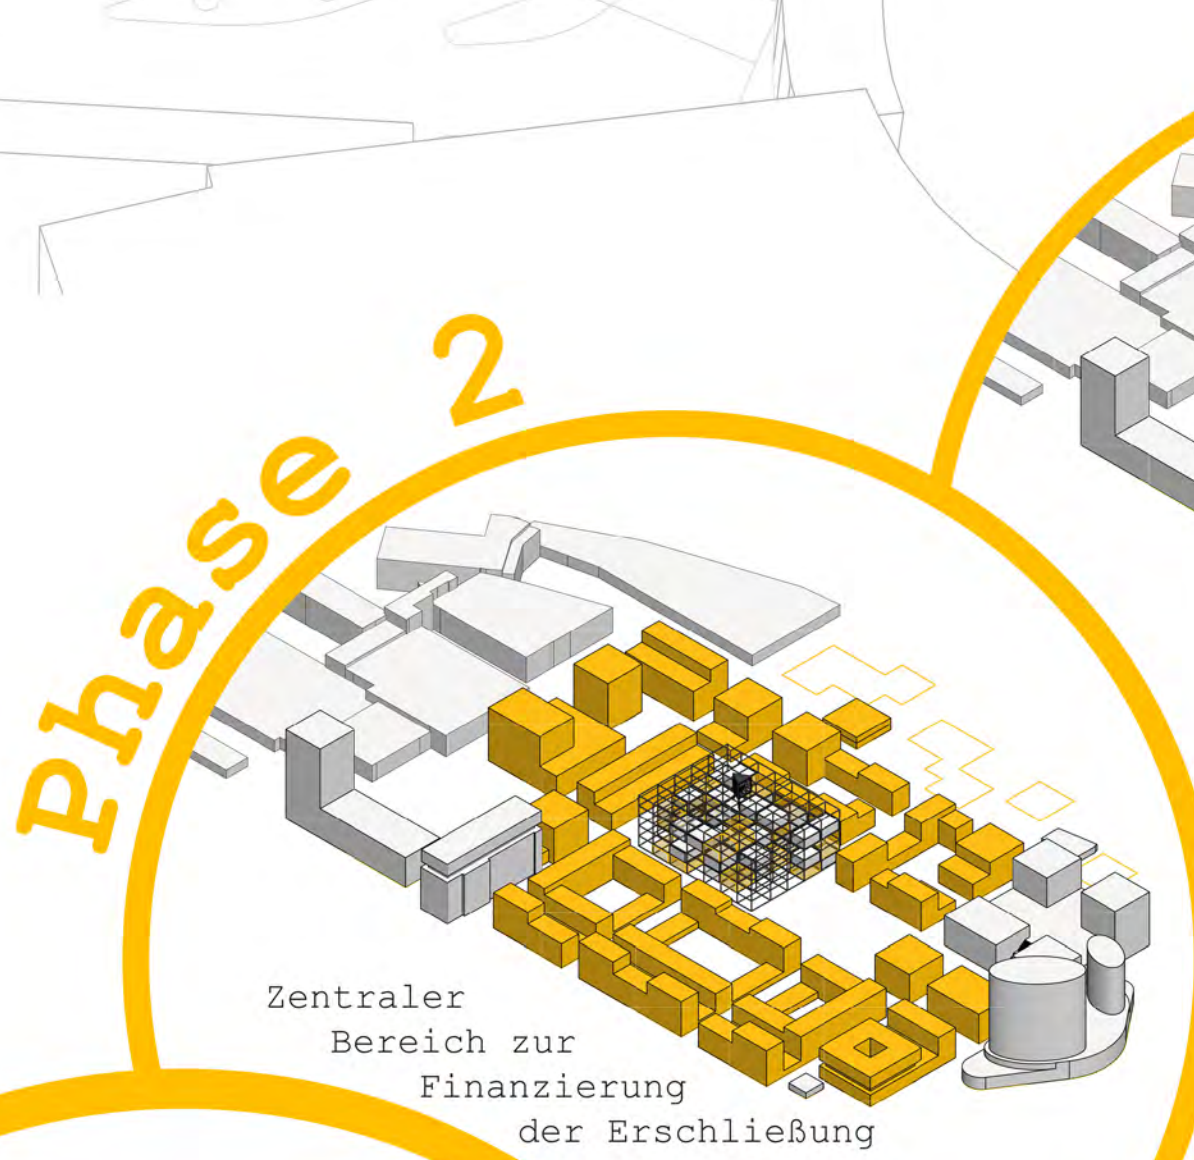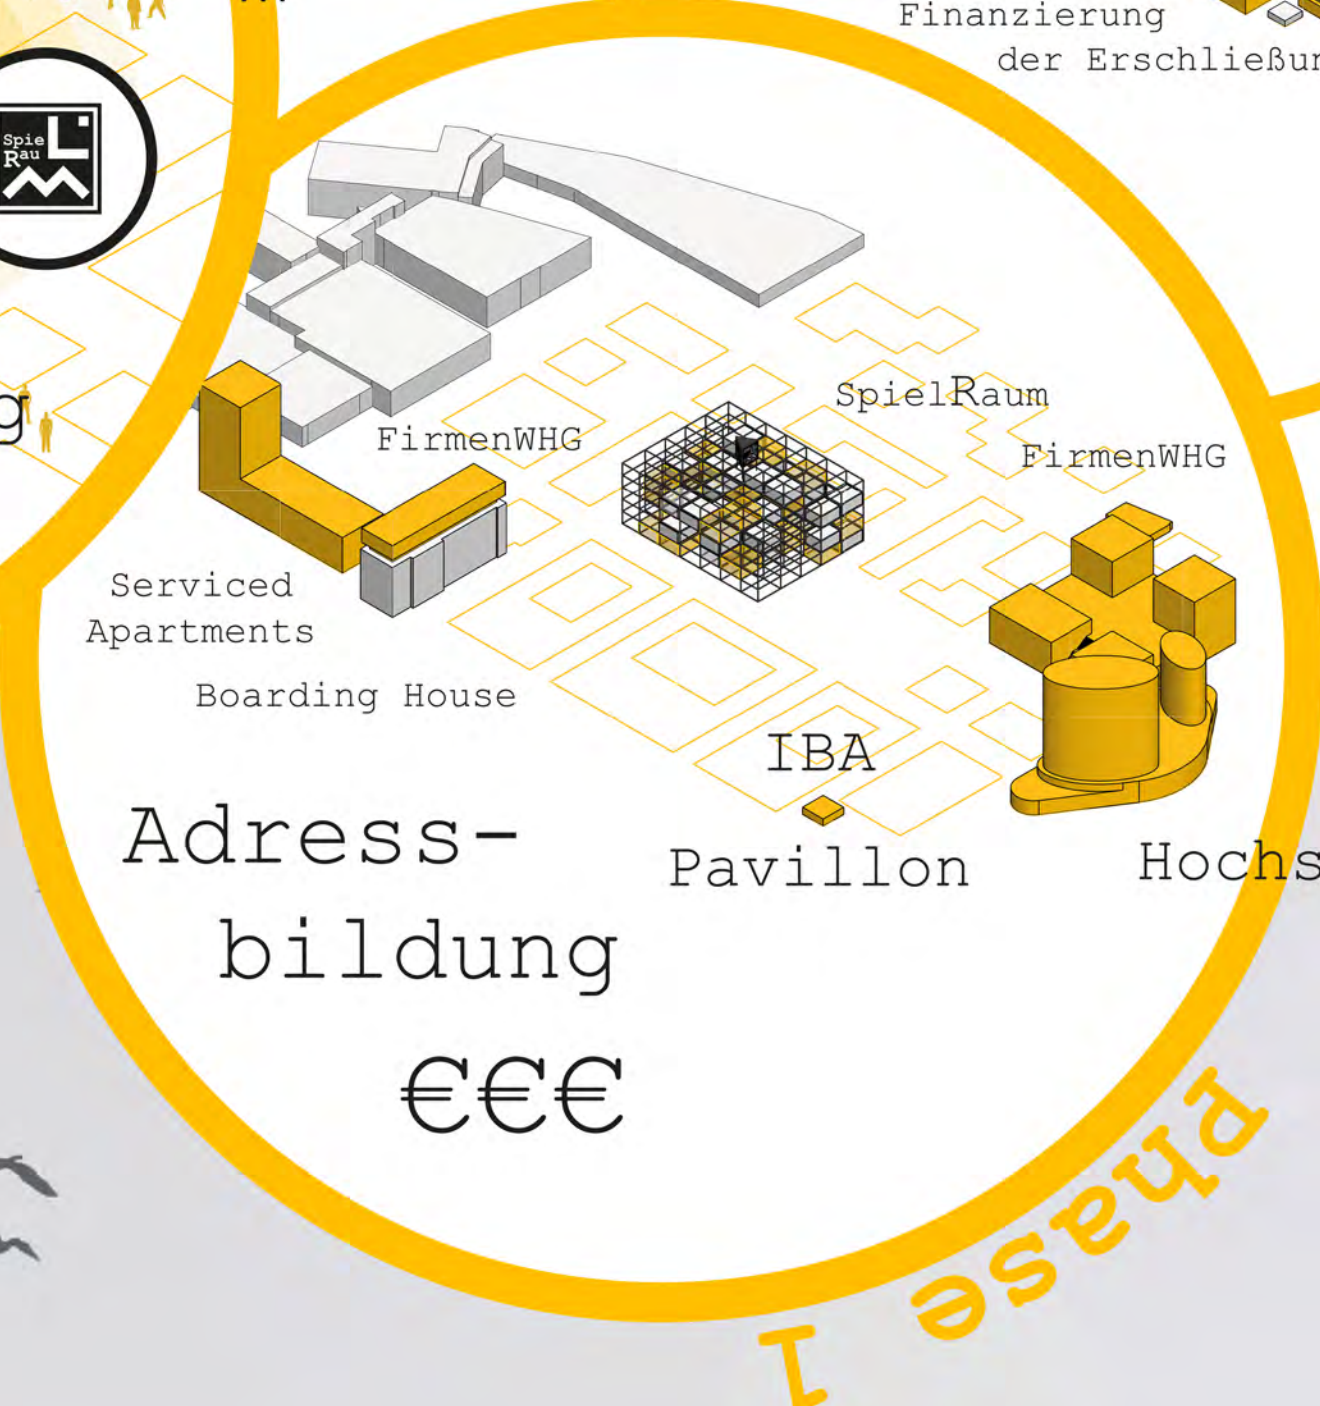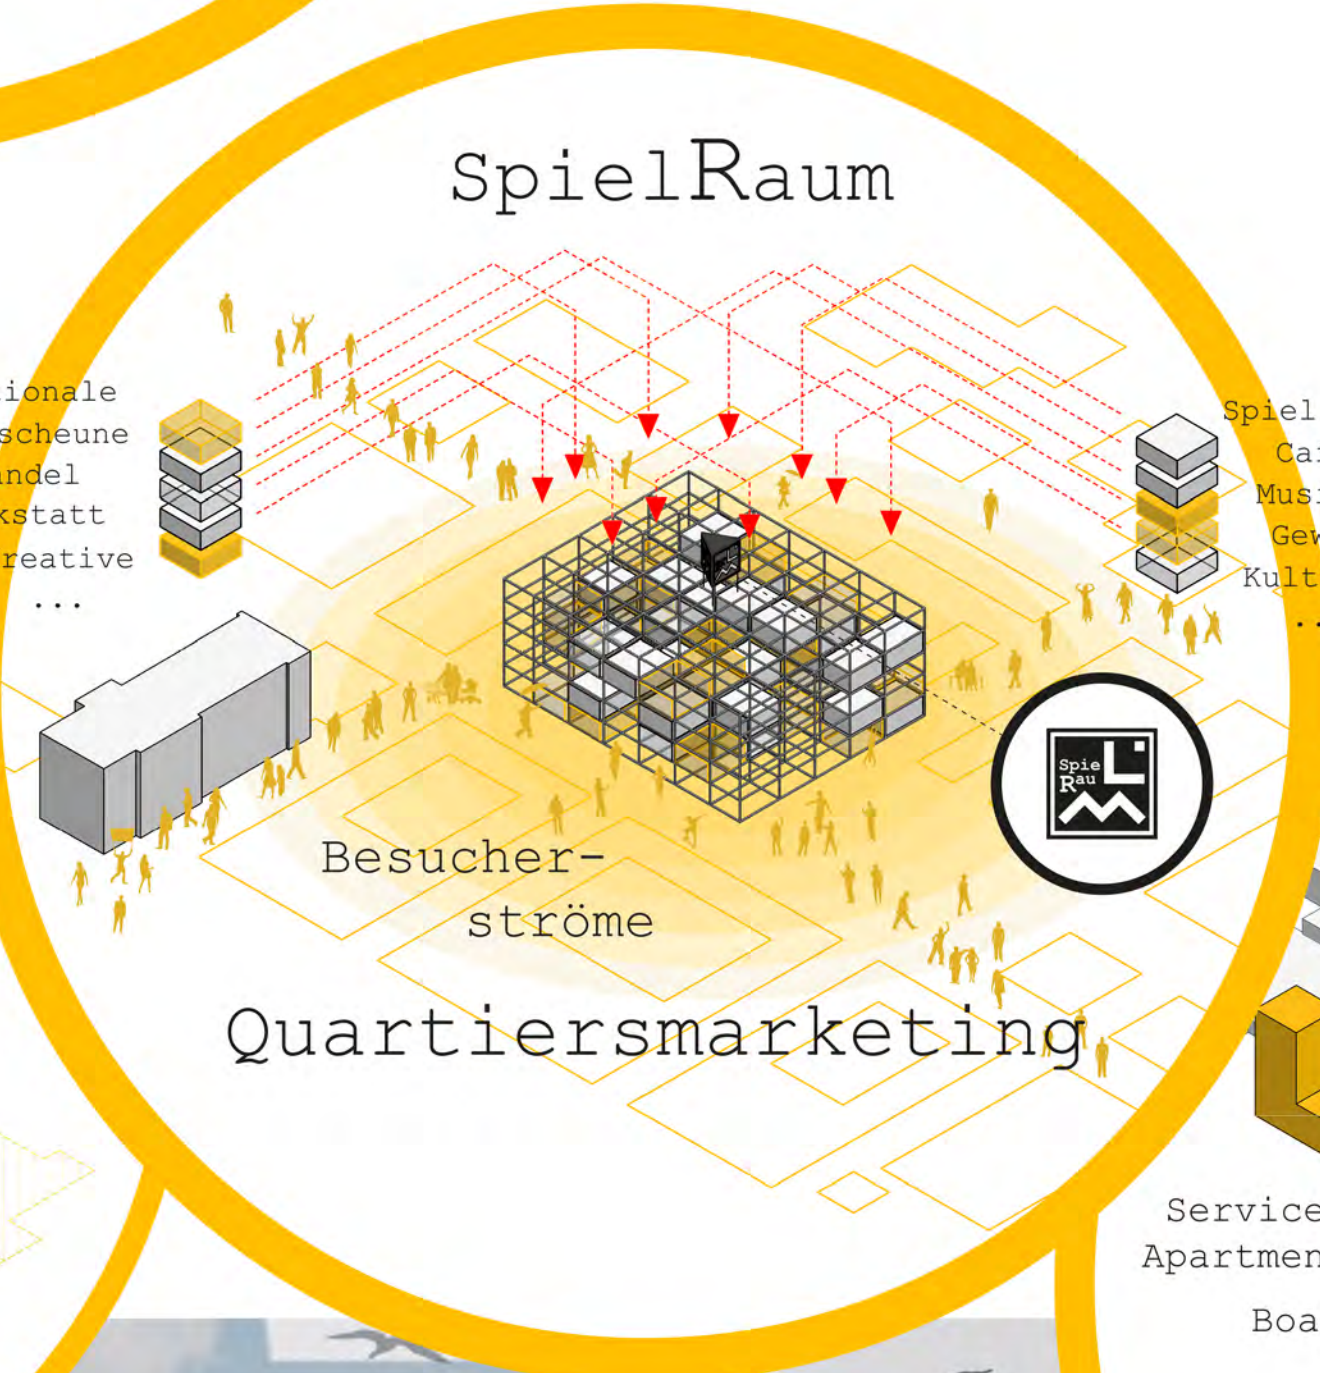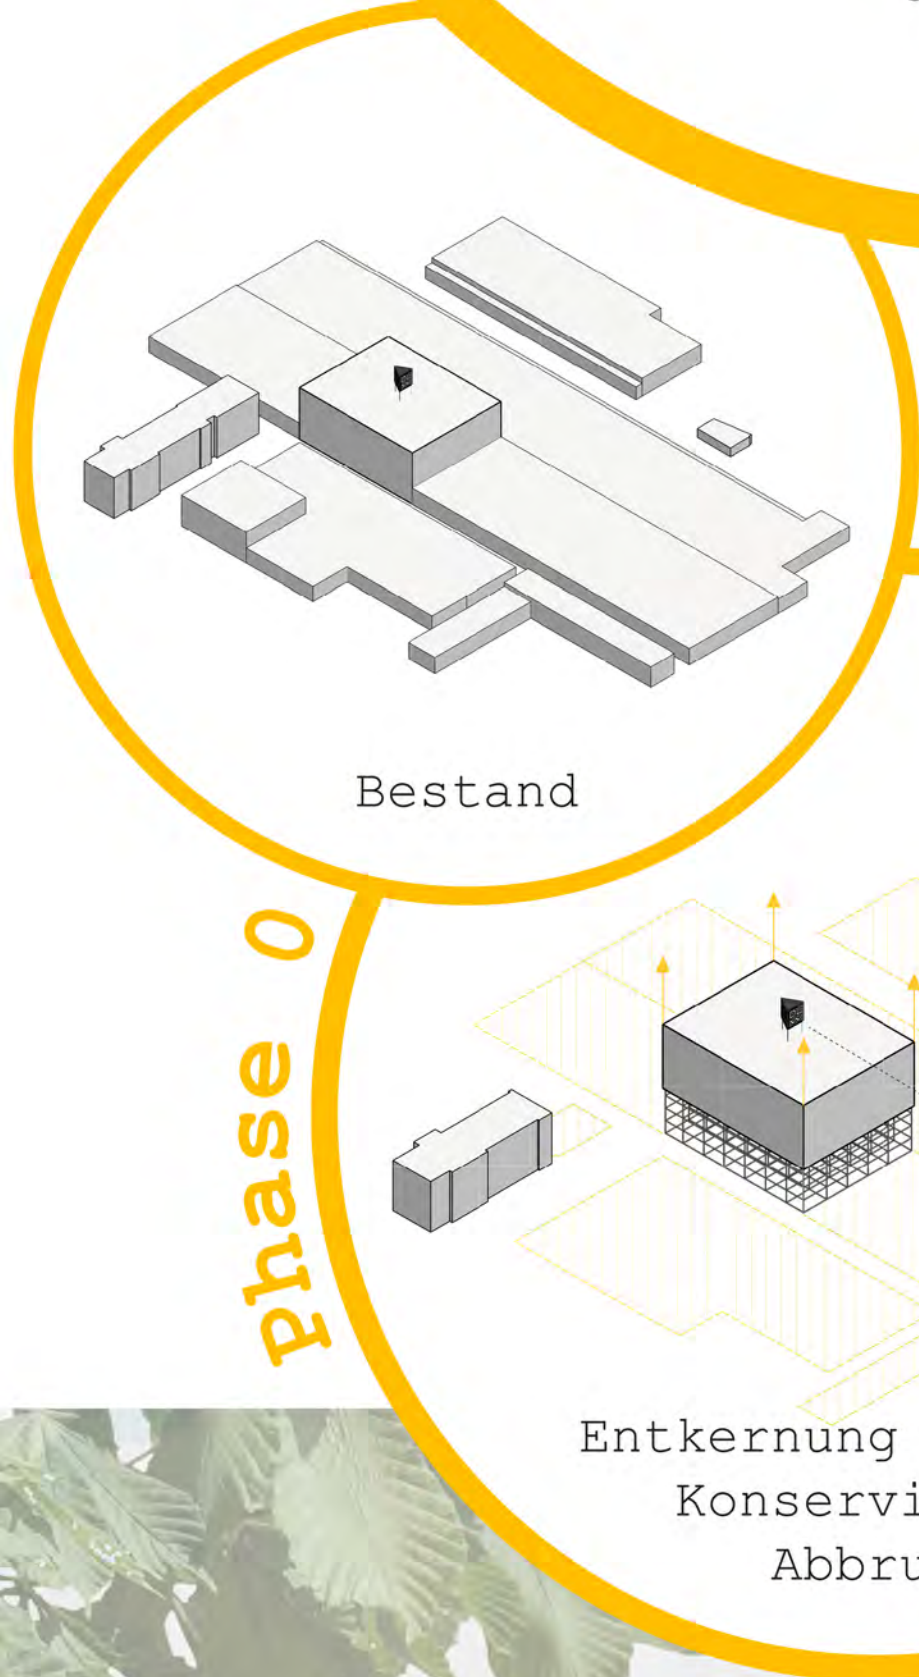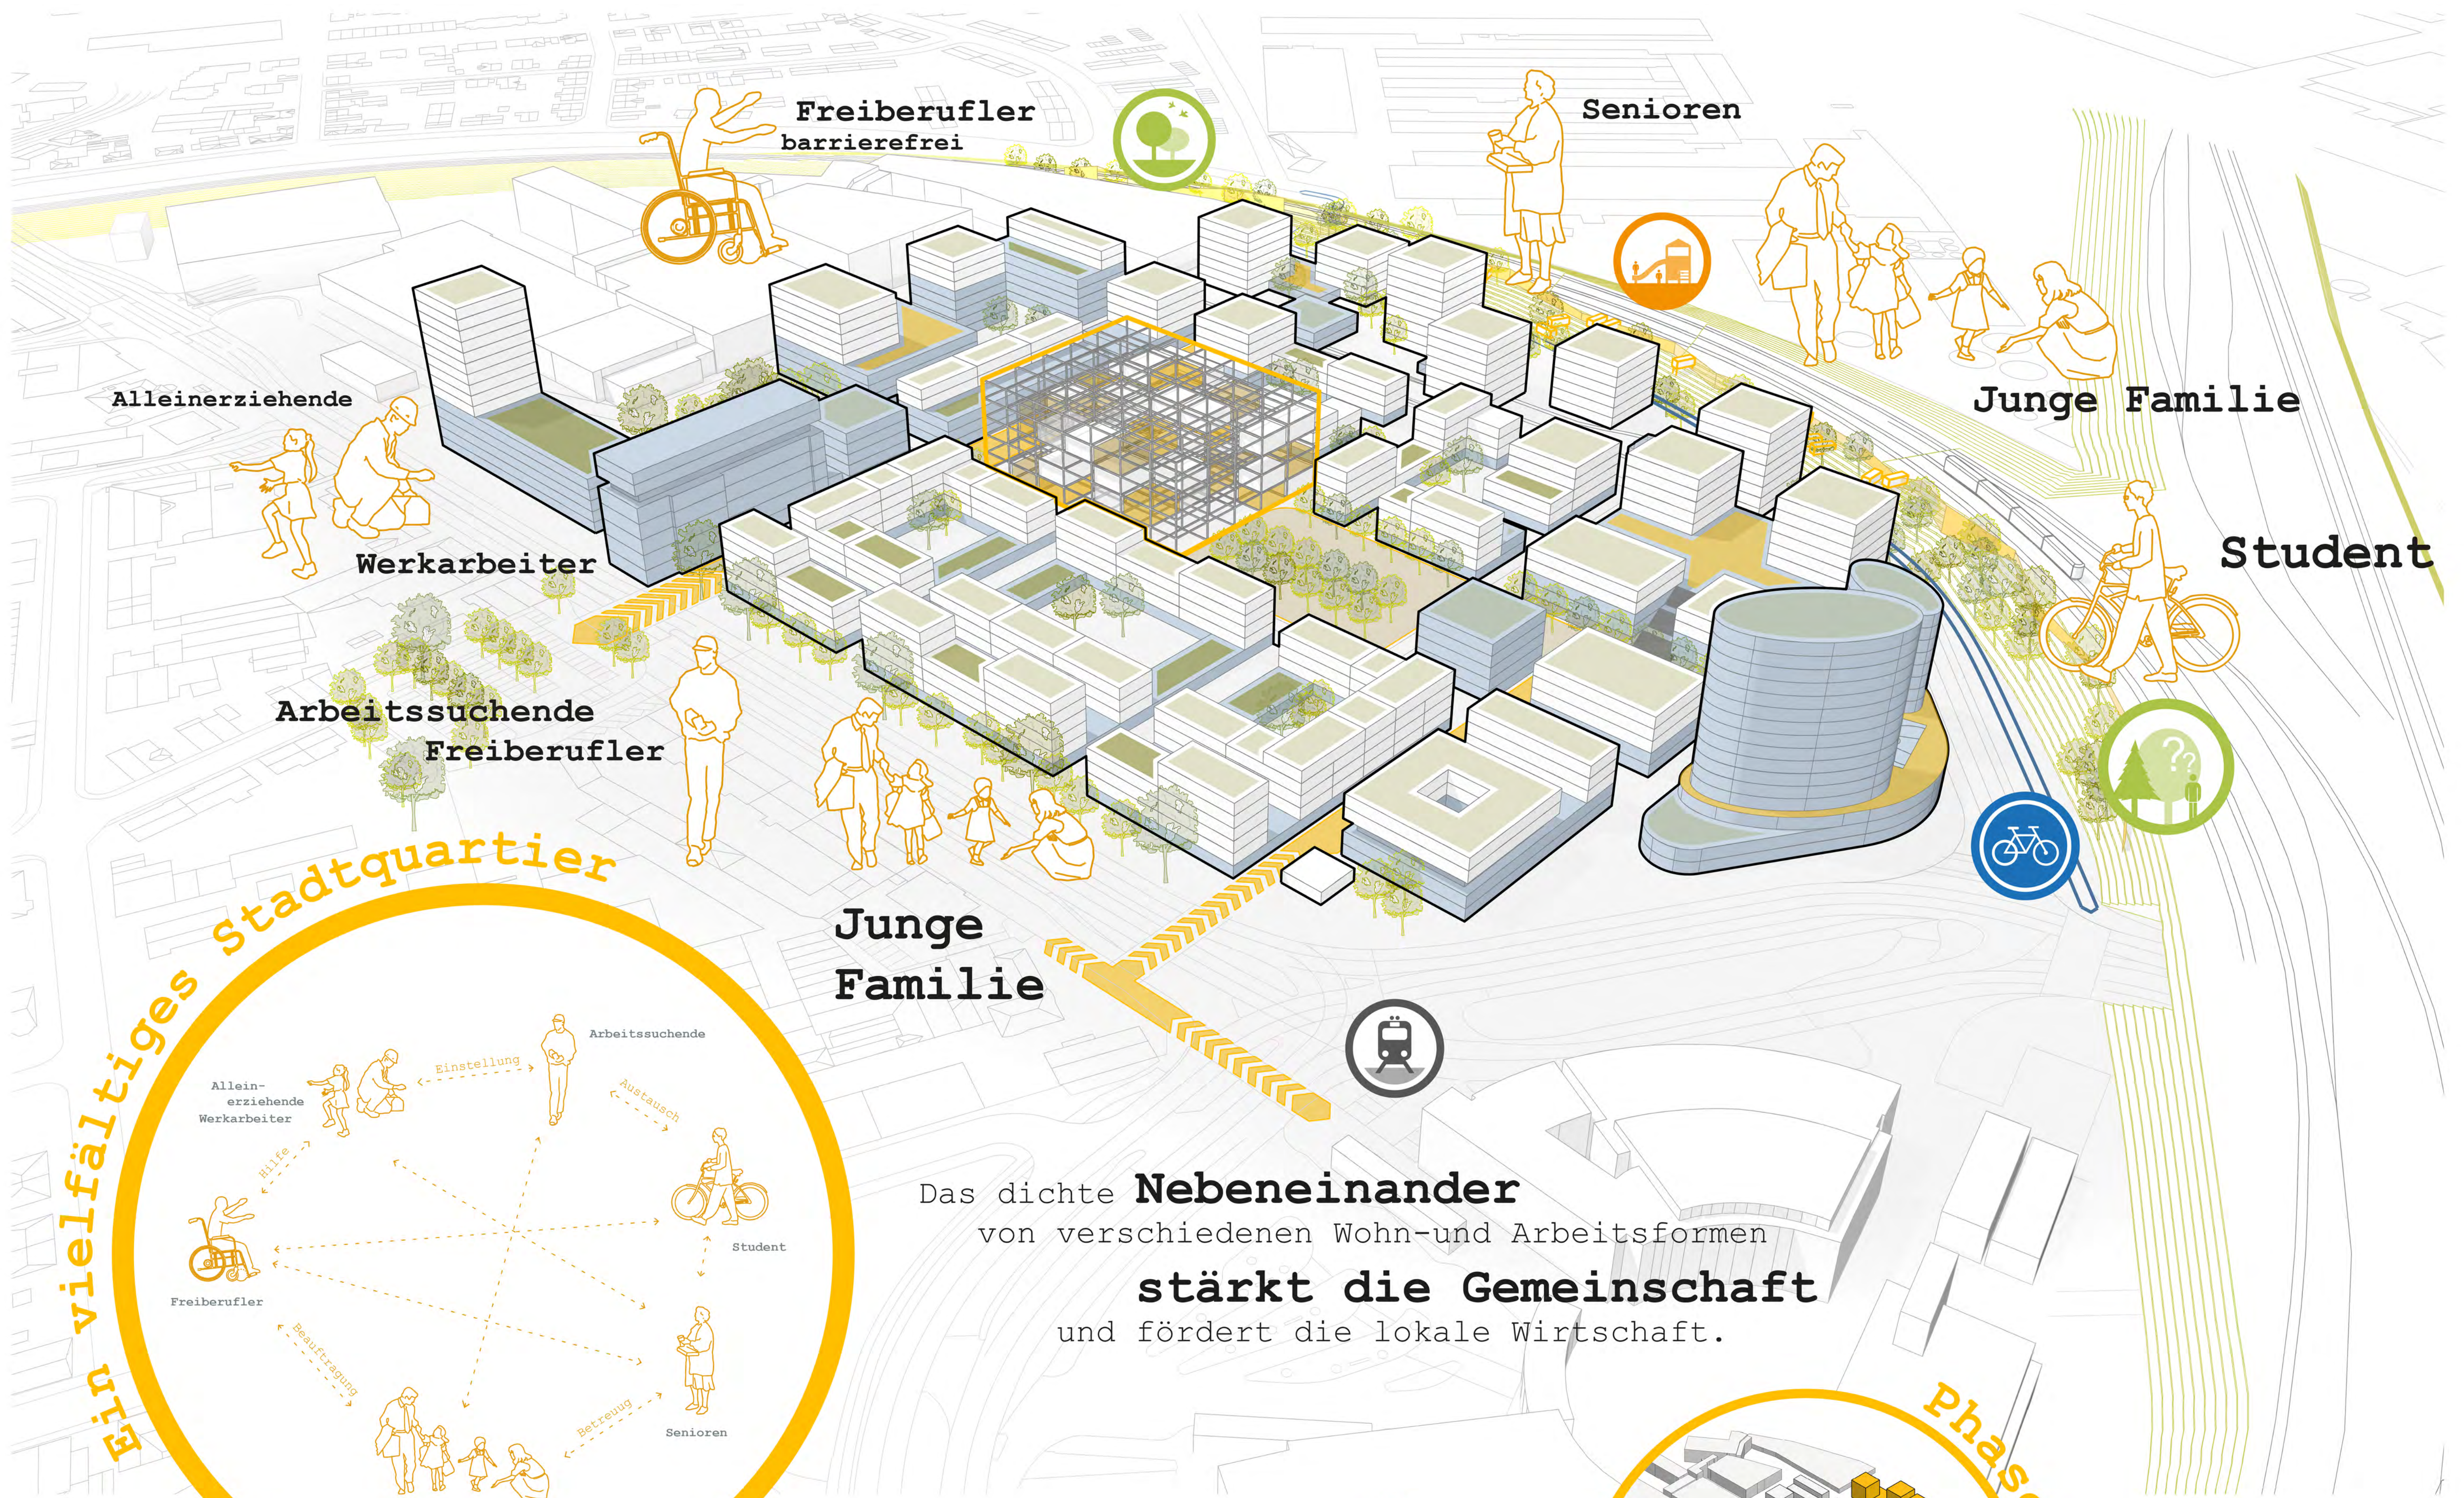

SpielRaum...

