









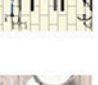







FREIRAUMPLANUNG

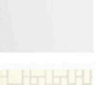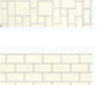

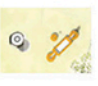-  Straßenbaum Planstraße C
-  Straßenbaum Planstraße B
-  Blütenbäume
-  Baumsolitär
- Flächen:
-  Asphaltstraße
-  Platzflächen
-  Gehwege Platten
-  Rasenliner/Schotterrasen
-  Bänke
-  Spielflächen Sand
-  Spielgerät mit Fallschutz
-  Fahrradparker
-  Terrassen
-  Privatgärten/Grünflächen
-  Strauchpflanzung, Hecken

Planausschnitt A - Wohnhof

1:200

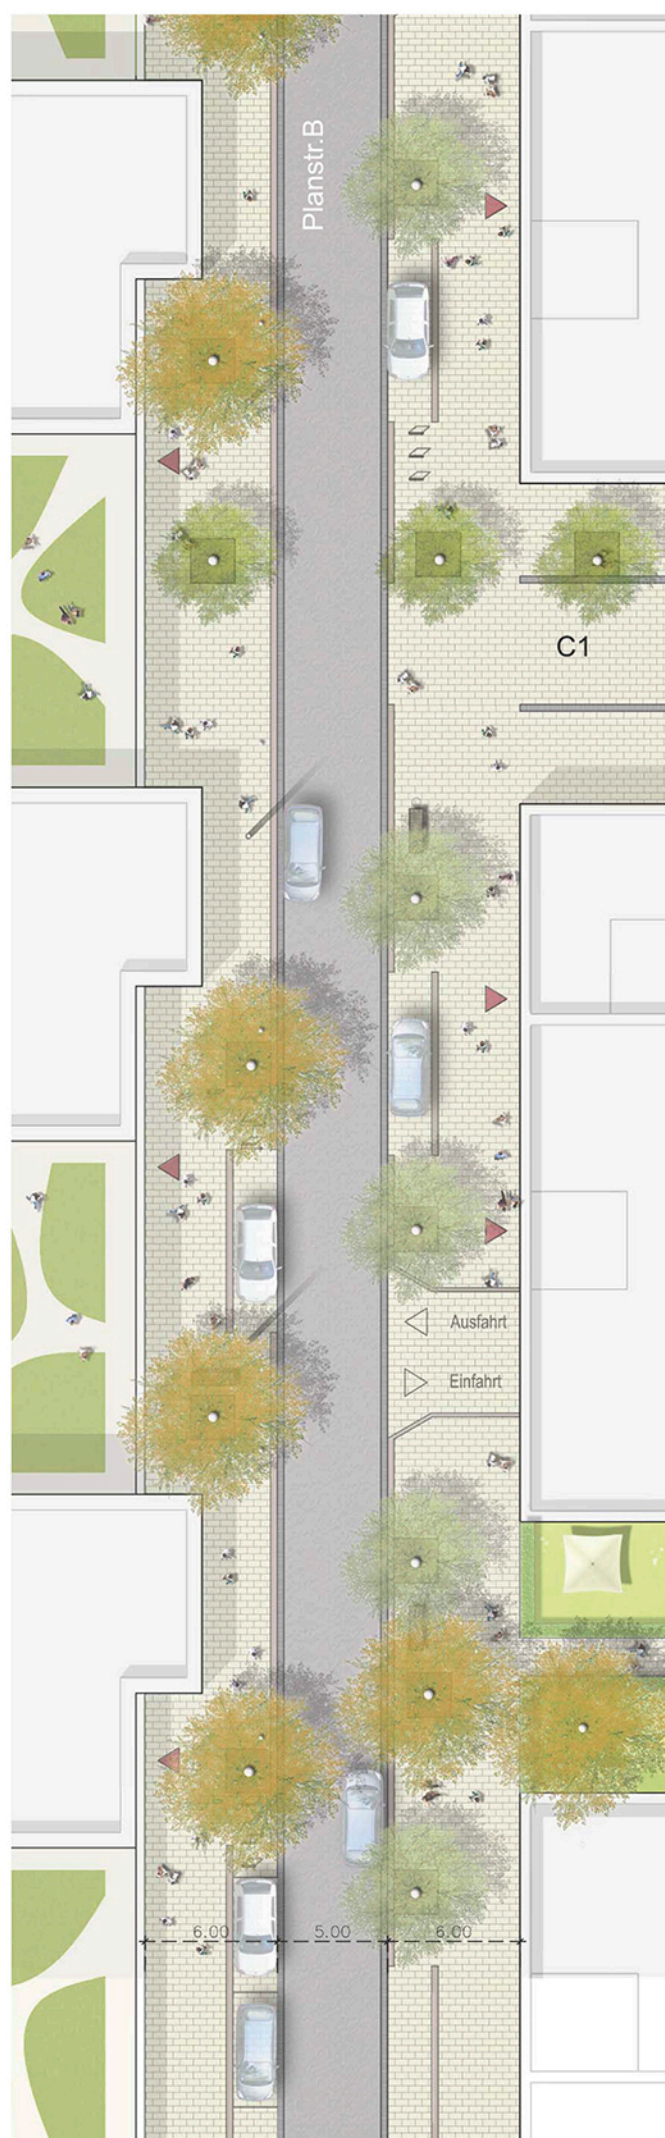

Planausschnitt B - Straßenraum

1:200



Planausschnitt C - Quartiersplatz

1:200



Übersicht Planausschnitte